СОГЛАСОВАНО
Главный архитектор Георгиевского городского округа Ставропольского края
«16» 07 2019 г.

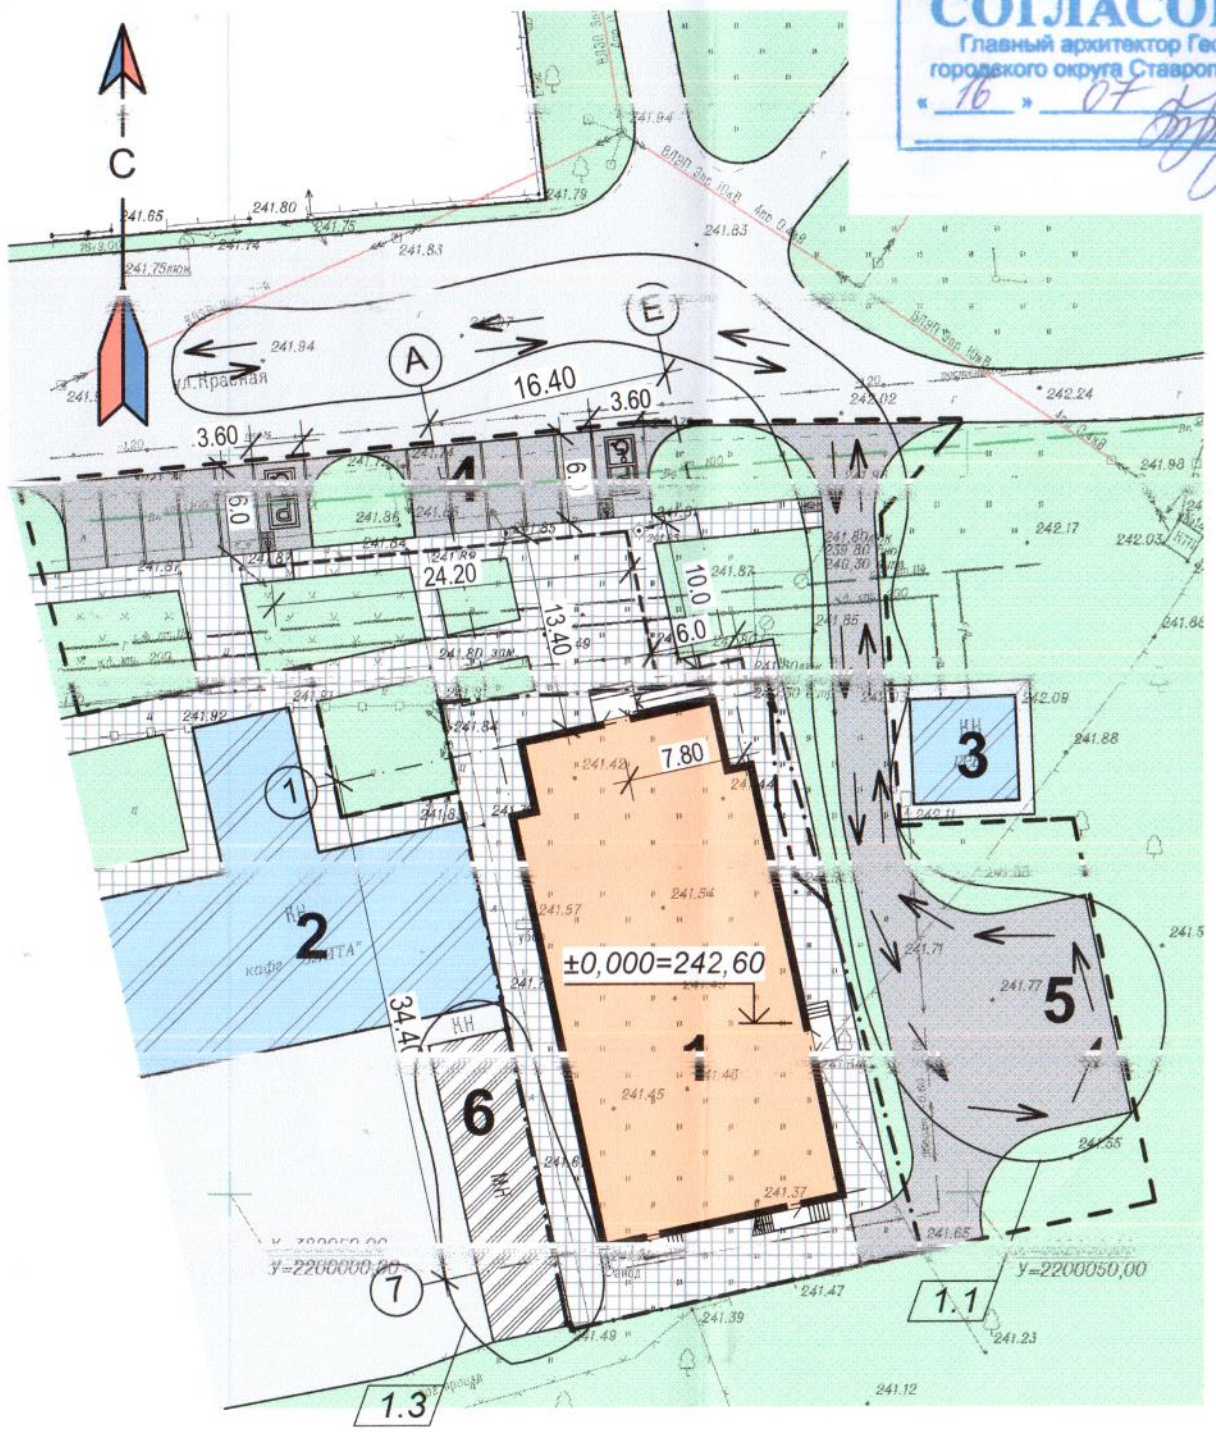


## Условные обозначения

- Граница отведенного участка
- Граница благоустройства
- Проектируемый банкетный зал на 96 мест
- Существующие здание
- Строение легкого типа
- Проектируемое покрытие из асфальтобетона среднезернистого (тип 1)
- Проектируемое плиточное покрытие (тип 2)
- Существующая дорога
- Озеленение
- Схема движения транспорта

## Экспликация зданий и сооружений

| № на плане | Наименование | Типовой проект. | Примечание. |
|---|---|---|---|
| 1 | Проектируемый "Банкетный зал на 96 мест" | Инд. | Проект. |
| 2 | Кафе "Элита" | Инд. | Сущ. |
| 3 | Существующий ГРП | Инд. | Сущ. |
| 4 | Площадки для парковки автомобилей | Инд. | Проект. |
| 5 | Площадка для разворота пожарной техники | Инд. | Проект. |
| 6 | Метал. навес ( объект некапитального строит-ва) | Инд. | Сущ. |

1.4

### Основные показатели по генплану

| Наименование | | Ед. изм. | Кол-во |
|---|---|---|---|
| Площадь отведенного участка | | $м^2$ | 967,0 |
| Количество этажей | выше отм. ±0,000 | | 2 |
| | ниже отм. ±0,000 | | - |

### Благоустройство территории в границах участка

| Наименование | Ед. изм. | Кол-во |
|---|---|---|
| Площадь застройки | $м^2$ | 605,7 |
| Площадь асфальтобетонных покрытий проездов: | $м^2$ | 15,3 |
| Площадь тротуаров с плиточным покрытием: | $м^2$ | 336,3 |
| Площадь озеленения: | $м^2$ | 9,7 |
| Камень бортовой БР 100.30.15: | м.п. | 34,3 |

### Благоустройство прилегающей территории за пределами участка

| Наименование | Ед. изм. | Кол-во |
|---|---|---|
| Площадь асфальтобетонных покрытий проездов: | $м^2$ | 611,4 |
| Площадь тротуаров с плиточным покрытием: | $м^2$ | 299,0 |
| Площадь озеленения: | $м^2$ | 496,1 |
| Камень бортовой БР 100.30.15: | м.п. | 312,0 |

1.2

1. Примечание к данному листу см. ПЗУ.ПЗ-5

| | | | | | | |
|---|---|---|---|---|---|---|
| 1 | 4 | - | 2 | | 16.07 | 20-05-2019-ПЗУ |
| Изм | Кол.уч. | Лист | №док. | Подпись | Дата | "Банкетный зал на 96 мест" по адресу: РФ, Ставропольский край, Георгиевский городской округ, с. Краснокумское, ул. Советская, 178/1 |
| Разраб. | | Кочетков А.Н | | | | Банкетный зал на 96 мест |
| Проверил | | Гоннов Ю.А | | | | Стадия: П; Лист: 2; Листов: |
| Тех. контроль | | Савин С.М. | | | | |
| Нормоконтроль | | Литовченко А.Ф | | | | Схема планировочной организации земельного участка. М 1:500 |
| ГИП | | Гоннов Ю.А | | | | ООО"ПГС" г.Георгиевск ул. Гастелло т.6-05-36 |

СОГЛАСОВАНО:
Взамен инв. N
Подпись и дата
Инв. N подл.