


УСЛОВНЫЕ ОБОЗНАЧЕНИЯ

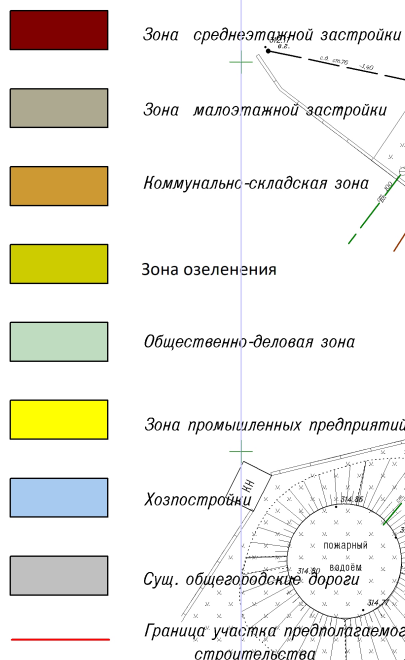


Экспликация зданий и сооружений

№ п/п	Наименование	Типовой проект	Примечание
1	Кафе "Шашлычный двор"	инд	рекон
2	Кафе	инд	сушест
3	Площадка для парковки автотранспорта	типовой	проект
4	Георгиевский трансформаторный завод		сушест
5	Магазин	инд	сушест
6	автобусная остановка	инд	сушест
7	торговые склады		сушест
8	АГЭС		сушест

Примечания

1. Проект разработан на основании задания на проектирование.
2. Чертёжи выполнены в М1:500
3. Данный чертёж читать совместно с листами ГП-1, ГП-3.

Система координат МСК 26-95 **Без согласования подземных коммуникаций с заинтересованными службами**
Система высот Балтийская 1977 г. **вести проектные работы запрещено**

							
					Проект межевания территории расположенной в границах территориальной зоны ПМ 1 ограниченной ул.Дальневосточная, пер.8 Марта и проходящей в Геоуровиске трансформаторной зоны в г.Геоуровиске Геоуровского городского округа Ставропольского края		
Изм.	Кол.ч.	Лист	Подк.	Подпись	Дата		
Директор		Кулакова А.И.				Стация	Лист
ГИП		Настяка Ю.				П	1
Нач. партии							
Геодетист		Сатагален В.В.					
Исполнитель		Сатагален В.В.					
					Общепланировочные чертежи		
					Схема архитектурно-планировочной организации территории в М1:500. Формирование инженерной сети вертикального планирования участка в М1:500. План красных линий в М1:500		
					000 "Геоуровиский кадастровый центр" г.Геоуровиск, ул.Батаговская, 8 Звонков 0362429484@yandex.ru		



Примечание

Примечание.
Возмездных коммуникаций с заинтересованными службами
вести проектные работы запрещено


Заяв № К-П-30

Кафе "Шашлычный двор" по ул. Октябрьской, 141/4 в г. Георгиевске
Георгиевского городского округа Ставропольского края






	Стадия	Лист	Листов
Инженерно-геодезические изыскания	РП	1	1

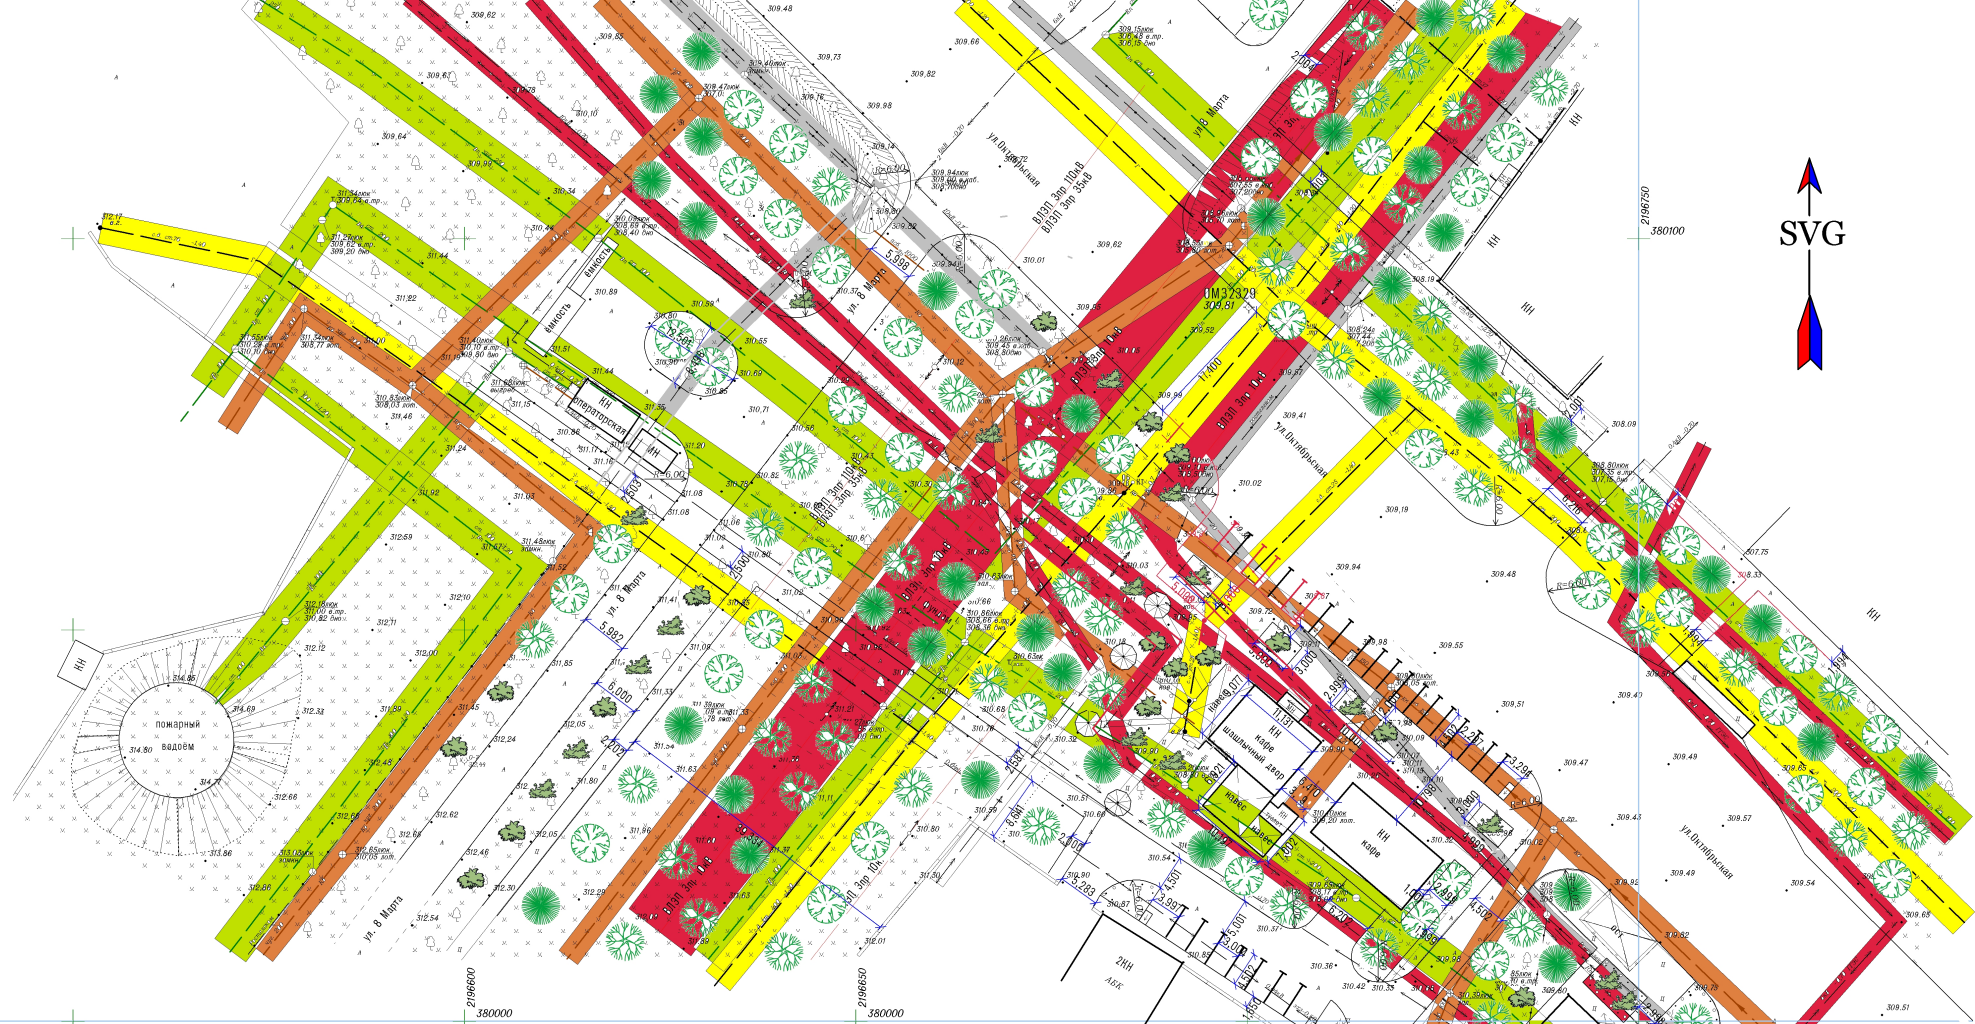Топографическая съёмка в М1:500	000 "Георгиевский кадастровый центр"
	г. Георгиевск, ул. Батюкова, 8

г.Георгиевск ул.Батакская,8



УСЛОВНЫЕ ОБОЗНАЧЕНИЯ

-  Водопровод
-  Хозяйственно-фикальная канализация
-  Газопровод
-  Линия связи
-  Линия электропередачи

Система координат МСК 26-95 Без согласование подземных коммуникаций с заинтересованными организациями
Система высот Балтийская 1977 г.

ПМ-2019г					Экз. № 11-30		
Проект межевания территории расположенной в границах территориальной зоны ПМ 1 ограниченной ул.Октябрьской, пер.8 Марта и проездом в Георгиевский трансформаторный завод в г.Георгиевске Георгиевского городского округа Ставропольского края					Лист 3		
Изм.	Кол.уч.	Лист	№ док.	Подпись	Проект межевания		
Директор	Кузнецова А.И.				Стадия		
ГМП	Настяня Ю.				П		
Нач. партии					Лист		
Геодезист	Савателли В.Ж.				1		
Исполнитель	Савателли В.Ж.				Охранные зоны инженерных сетей в М1:500		
					000 "Георгиевский кадастровый центр" г.Георгиевск ул.Балтийская,8		
					Электронка V962422484@yandex.ru		

УСЛОВНЫЕ ОБОЗНАЧЕНИЯ

- Зона среднеэтажной застройки
- Зона малоэтажной застройки
- Коммунально-складская зона
- Зона озеленения
- Общественно-деловая зона
- Зона промышленных предприятий
- Хозпостройки
- Сущ. общегородские дороги
- Граница участка предполагаемого строительства



Примечания

1. Проект разработан на основании задания на проектирование.
2. Чертежи выполнены в М1:500
3. Данный чертёж читать совместно с листами ГП-1, ГП-3.

Система координат МСК 26-95 Без согласование подземных коммуникаций с заинтересованными службами, вести проектные работы запрещено									
Система высот Балтийская 1977 г.						Проект межевания территории расположенной в границах территориальной зоны ПЖ I ограниченной ул.Октябрьской, пер.8 Марта и проходя в Георгиевский трансформаторный завод в г.Георгиевске Георгиевского городского округа Ставропольского края			
Изм.	Кол.уч.	Лист	Издок.	Подпись	Дата	Общеплощадочные чертежи	Стадия	Лист	Листов
Директор				Кулакова А.И.			п	3	
ГНП				Настина Ю.					
Нач. партии									
Геодесист				Савателен В.Ж.		Граница зон планируемого размещения объекта в М1:500	000 "Георгиевский кадастровый центр" г.Георгиевск ул.Батаянская,8 Эл.почта V9624224548@yandex.ru		
Исполнитель				Савателен В.Ж.					

УСЛОВНЫЕ ОБОЗНАЧЕНИЯ

- Существующие объекты капитального строительства
- Перераспределяемый участок
- Промышленные предприятия
- Территория озеленения
- Магистраль общегородского назначения
- Магистраль городского назначения
- Граница рассматриваемой территории



ОБЩИЕ УКАЗАНИЯ

1. Данный проект разработан для определения места размещения проектируемого объекта в системе городской застройки.
2. Чертежи выполнены в М1:500
3. Данный лист читать совместно с листами ГП-2, ГП-3, ГП-4.

ВЕДОМОСТЬ ЧЕРТЕЖЕЙ ОСНОВНОГО КОМПЛЕКТА МАРКИ ГП

Лист	НАИМЕНОВАНИЕ	Примечание
1	Схема использования территории в период подготовки проекта планировки в М1:500	
	Схема расположения элемента планировочной структуры в системе города в М1:500	
2	Граница зон планируемого размещения объекта в М1:500	
3	Схема архитектурно-планировочной организации территории в М1:500	
	Фрагмент генплана. Схема вертикальной планировки участка в М1:500	
	План красных линий в М1:500	
4	Схема организации улично-дорожной сети и движения транспорта в М1:500	
	Поперечники улиц	
5	Схема размещения инженерных сетей в М1:500	

Система координат МСК 26-95 **Без согласования подземных коммуникаций с землевладельцами запрещено** вести проектные работы

Система высот Балтийская 1977 г.

ИЗМ. КОЛ. ЛИСТ. ПОДПИСЬ. ДАТА

Директор
Нуралова А.И.
ГМП
Нач. партии
Геодизист
Савателян В.И.
Исполнитель
Савателян В.И.

Проект межевания
Стация
П


Лист
2

Листов

ПМ-2019г

Проект межевания территории расположенной в границах территориальной зоны ГП1 отграниченной ул.Итатирская, пер.В Марта и проходящей в Георгиевский трансформаторный завод в г.Георгиевске Георгиевского городского округа Ставропольского края

000 "Георгиевский кадастровый центр"
г.Георгиевск ул.Богатская,8
Эл.почта V9624224848@yandex.ru

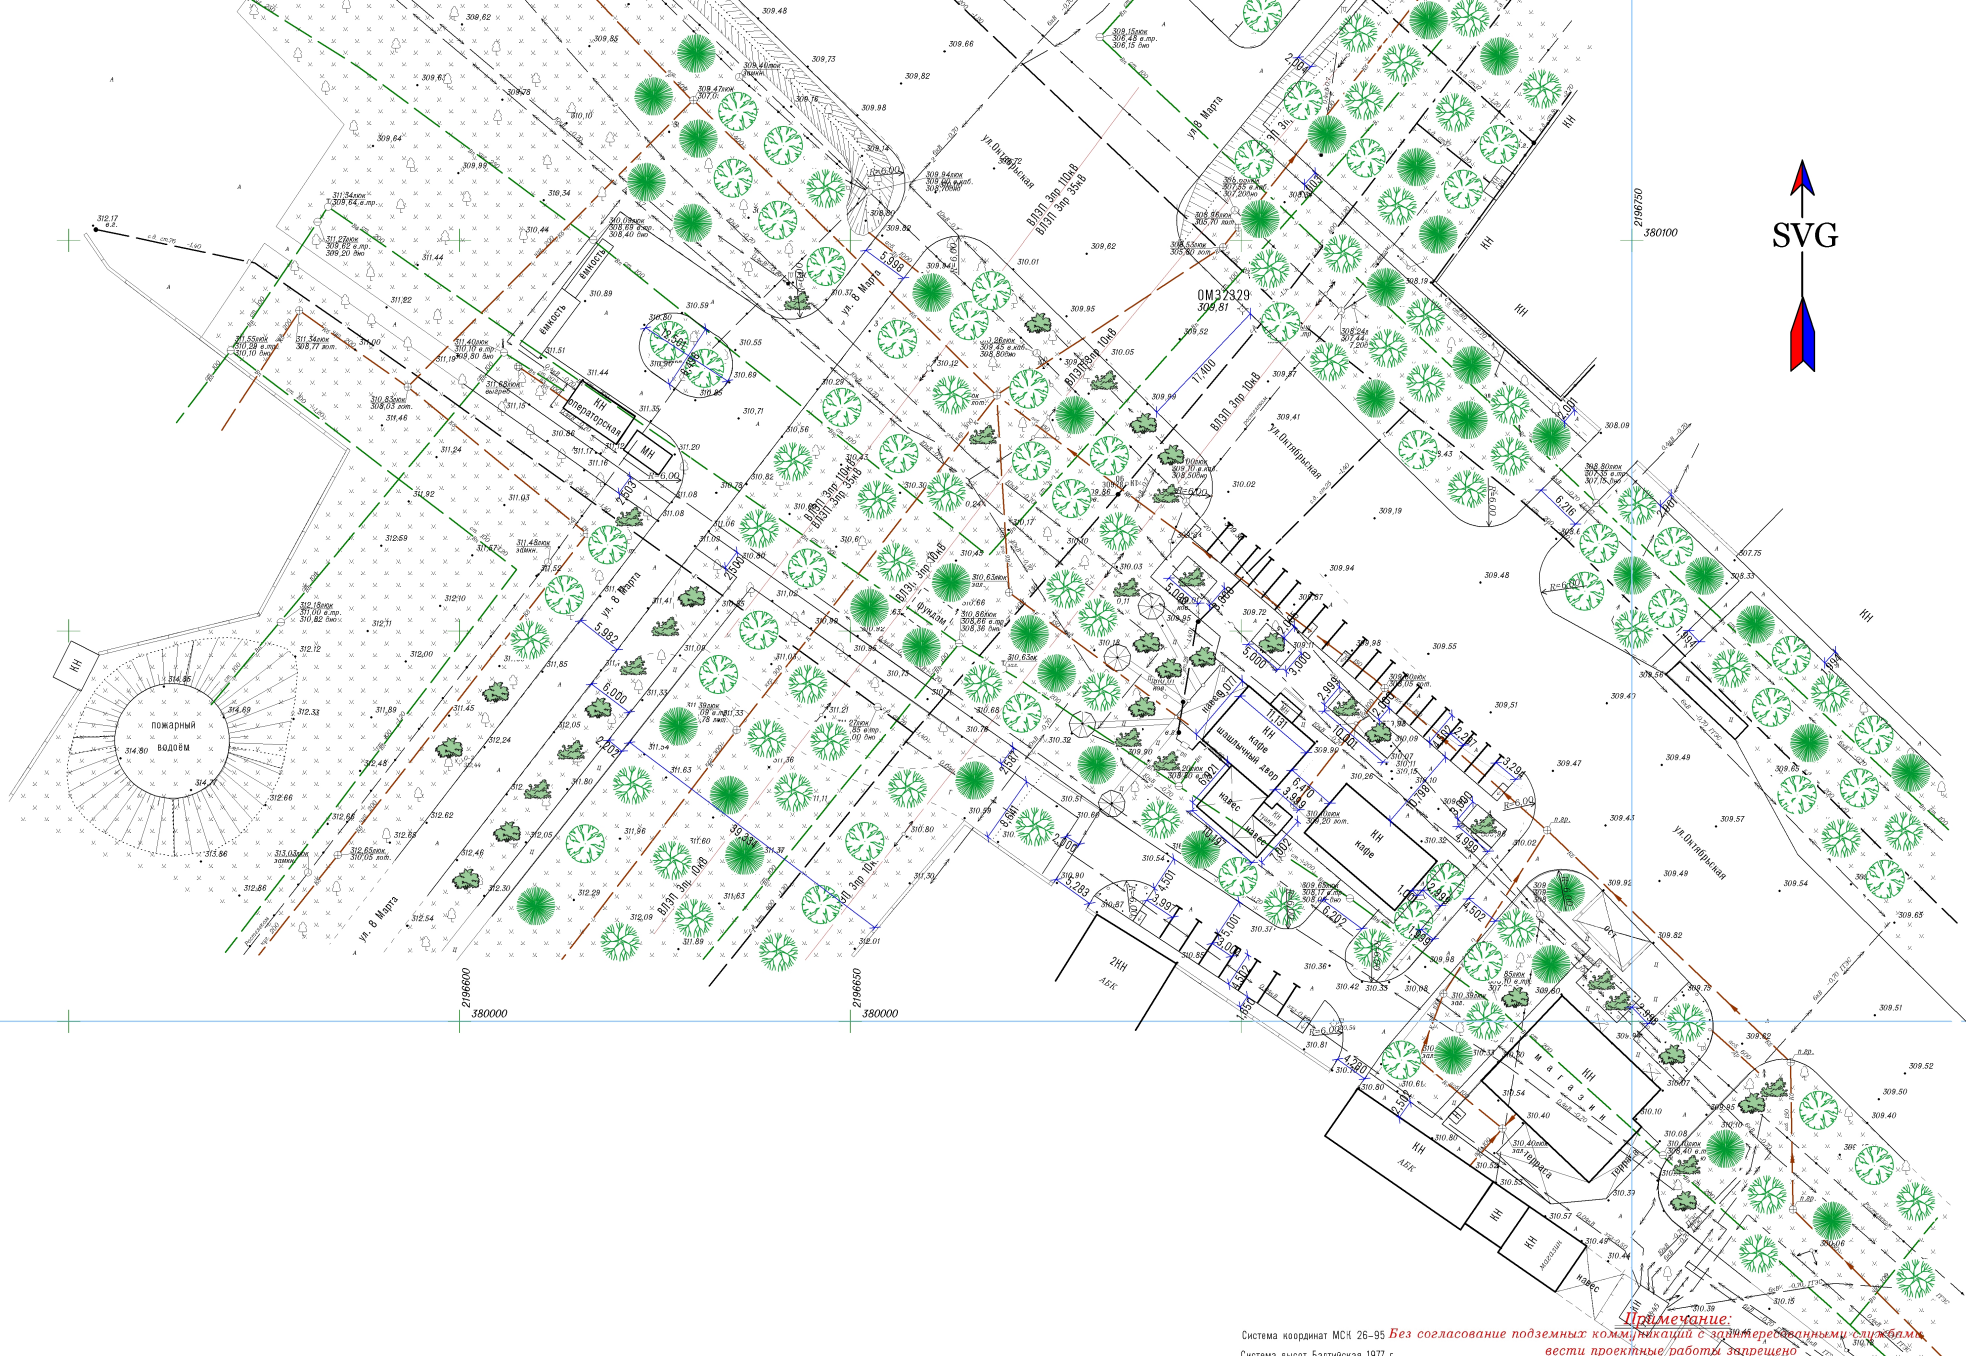

Система координат МСК-26-95 **Без согласования подземных коммуникаций с заинтересованными службами, вести проектные работы запрещено**

Система высот Балтийская 1977 г.

Примечание:

Лист № 11-30

Изм.	Кол.уч.	Лист	№ док.	Подпись	Дата
Директор	Кулакова А.И.				
ГМП	Настина Ю.				
Нач. парт.					
Гендирект	Сагаталин В.И.				
Исполнитель	Сагаталин В.И.				

Лист	Листов
П	3

Лист	Листов
П	1

Общеплощадочные чертежи

Генеральный план
разбивочный чертеж в М1:500

000 "Геоинженерный кадастровый центр"
г. Георгиевск ул. Батальская, 8
Эл. почта V962422484@yandex.ru