


СХЕМА ГРАНИЦ СЕРВИТУТОВ И ЗЕМЕЛЬНЫХ УЧАСТКОВ, ПЛАНИРУЕМЫХ ДЛЯ ПРЕДОСТАВЛЕНИЯ ФИЗИЧЕСКИМ И ЮРИДИЧЕСКИМ ЛИЦАМ М 1:1000

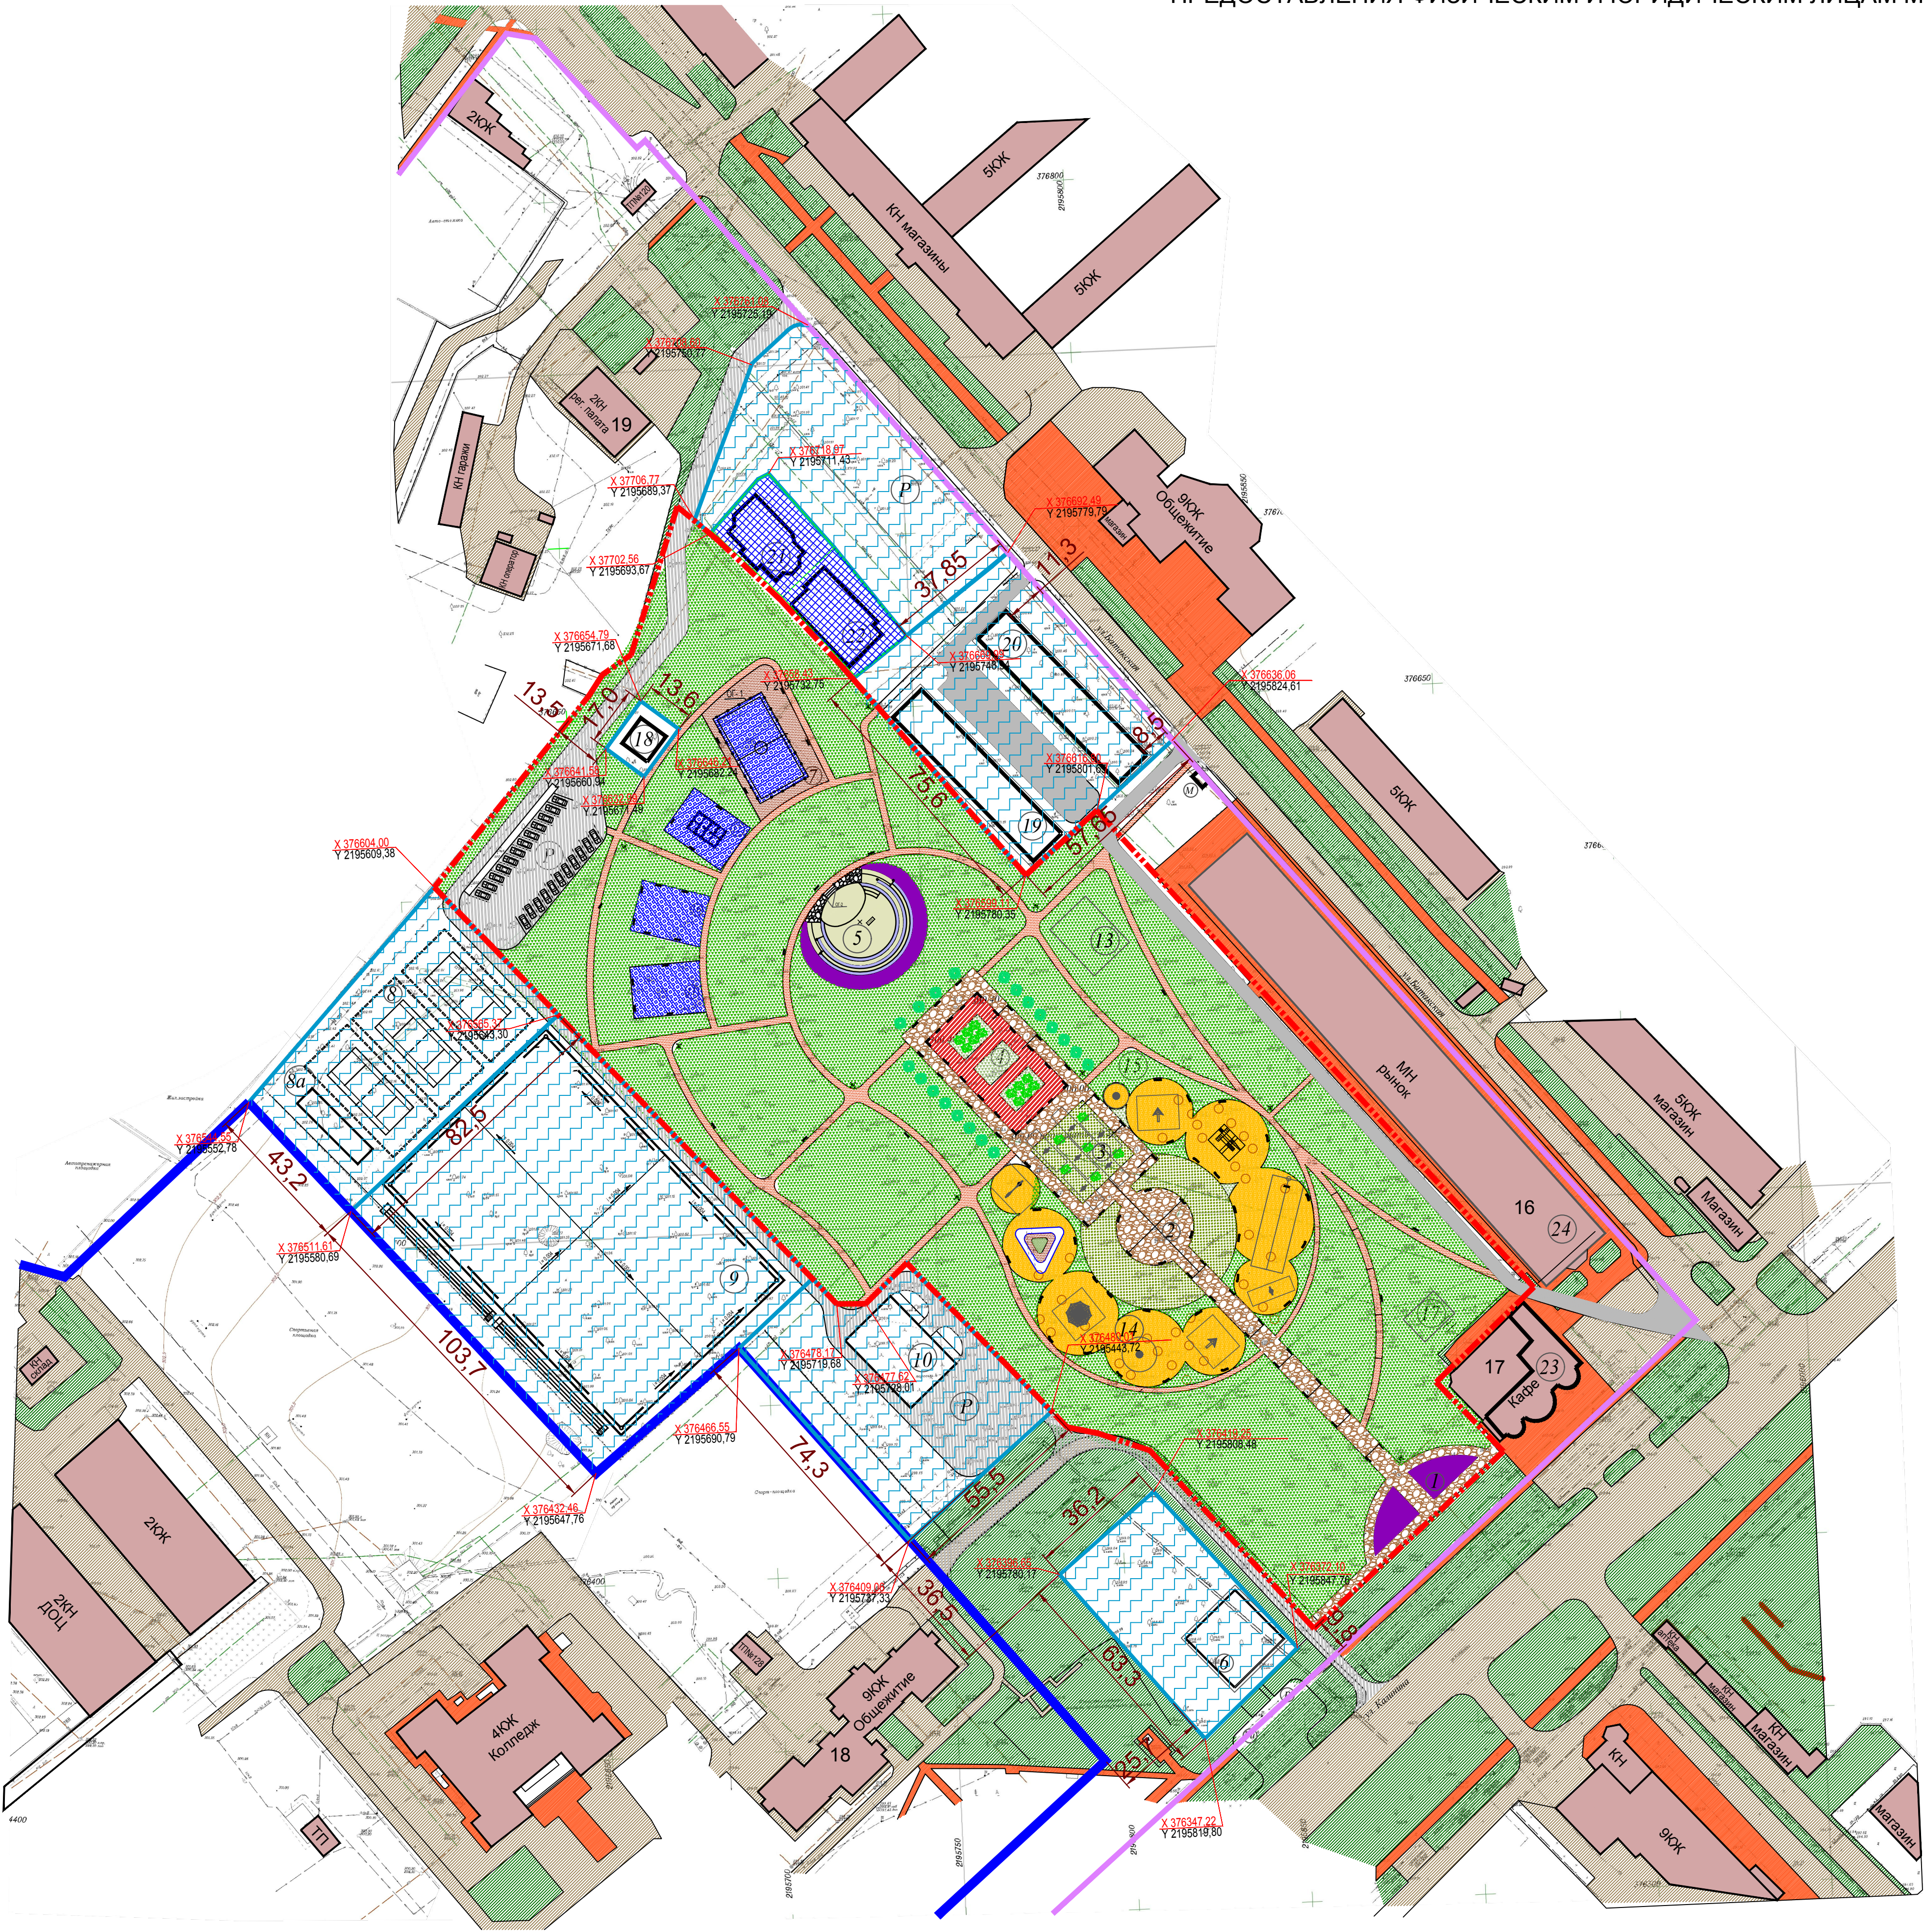

ЭКСПЛИКАЦИЯ ЗДАНИЙ И СООРУЖЕНИЙ


№ на плане	Наименование	Примечание
1	Центральный вход в парк	Проектир.
2	Площадка для размещения не стационарных торговых объектов	Проектир.
3	Площадка отдыха с качелями	Проектир.
4	Зона отдыха с Wi-Fi	Проектир.
5	Площадка с эстрадой	Проектир.
6	Досуговый центр с клубом здорового питания	Частн. инвестиции
7	Площадка волейбола	Проектир.
8/8а	Теннисные корты/ Раздевалки	Частн. инвестиции
9	Футбольное поле с трибунами	Частн. инвестиции
10	Шахматный клуб	Частн. инвестиции
11	Площадка для занятий спортом (зона уличных тренажеров)	Проектир.
12	Площадка для паркура	Проектир.
13	Площадка демонтируемых тренажеров	Демонтаж
14	Детская игровая площадка для детей от 7 до 12 лет	Проектир.
15	Детская игровая площадка для детей от 3 до 7 лет	Проектир.
16	Зона WorkOut	Проектир.
17	Зона канатного городка (группа препятствий)	Проектир.
18	Туалетный модуль	Частн. инвестиции
19	Центр семейного отдыха с батутным клубом и детским кафе	Частн. инвестиции
20	Центр развития предпринимательства и социального партнерства с выставочно-презентационными помещениями	Частн. инвестиции
21	Интернет кафе	Сущест.
22	Административное здание	Сущест.
23	Кафе	Сущест.
24	Крытый рынок	Сущест.
P	Временная парковка автомобилей	Сущест.
Pi	Временная парковка автомобилей для инвалидов	Сущест.
M	Мусороборная площадка	Проектир.

Условные обозначения

- граница проектируемой территории городского парка
- проектируемые здания
- существующие здания
- проектируемые проезды
- проектируемые велосипедные дорожки
- проектируемые тротуары, площадки из плитки (пешеходное)
- проектируемые цветники из многолетников
- проектируемая территория озеленения
- территория частных инвестиций

Примечания

- Данный проект разработан для определения места размещения проектируемого объекта в системе городской застройки.
- Чертежи выполнены в М 1:1000.
- В соответствии с классификатором видов разрешенного использования земельных участков (Приказ Минэкономразвития России от 1.09.2014г. за № 540) вид разрешенного использования - отдых (рекреация), код-5.0.

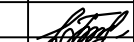						ККП-159.15-0-ГП					
						Проект планировки территории парка по ул. Калинина - Батакская в г.Георгиевске. Корректировка.					
Изм	Кол.уч.	Лист	Ном.	Подп.	Дата						
Разраб.	Беркут					Общеплощадочные чертежи.			Стадия	Лист	Листов
									Лист	Листов	
Проверил	Куршиш					Схема границ сервитутов и земельных участков, планируемых для предоставления физическим и юридическим лицам М1:1000			ПП	6	
Нач.СГП	Куршиш								Лист	Листов	
ГИП	Саакян								АО КАВКАЗКУРОРТПРОЕКТ г. Пятигорск Формат А1		

Имя, № подл. Подпись и дата. Взам. инв. №