


Схема границ зон с особыми условиями использования территории М1:1000.

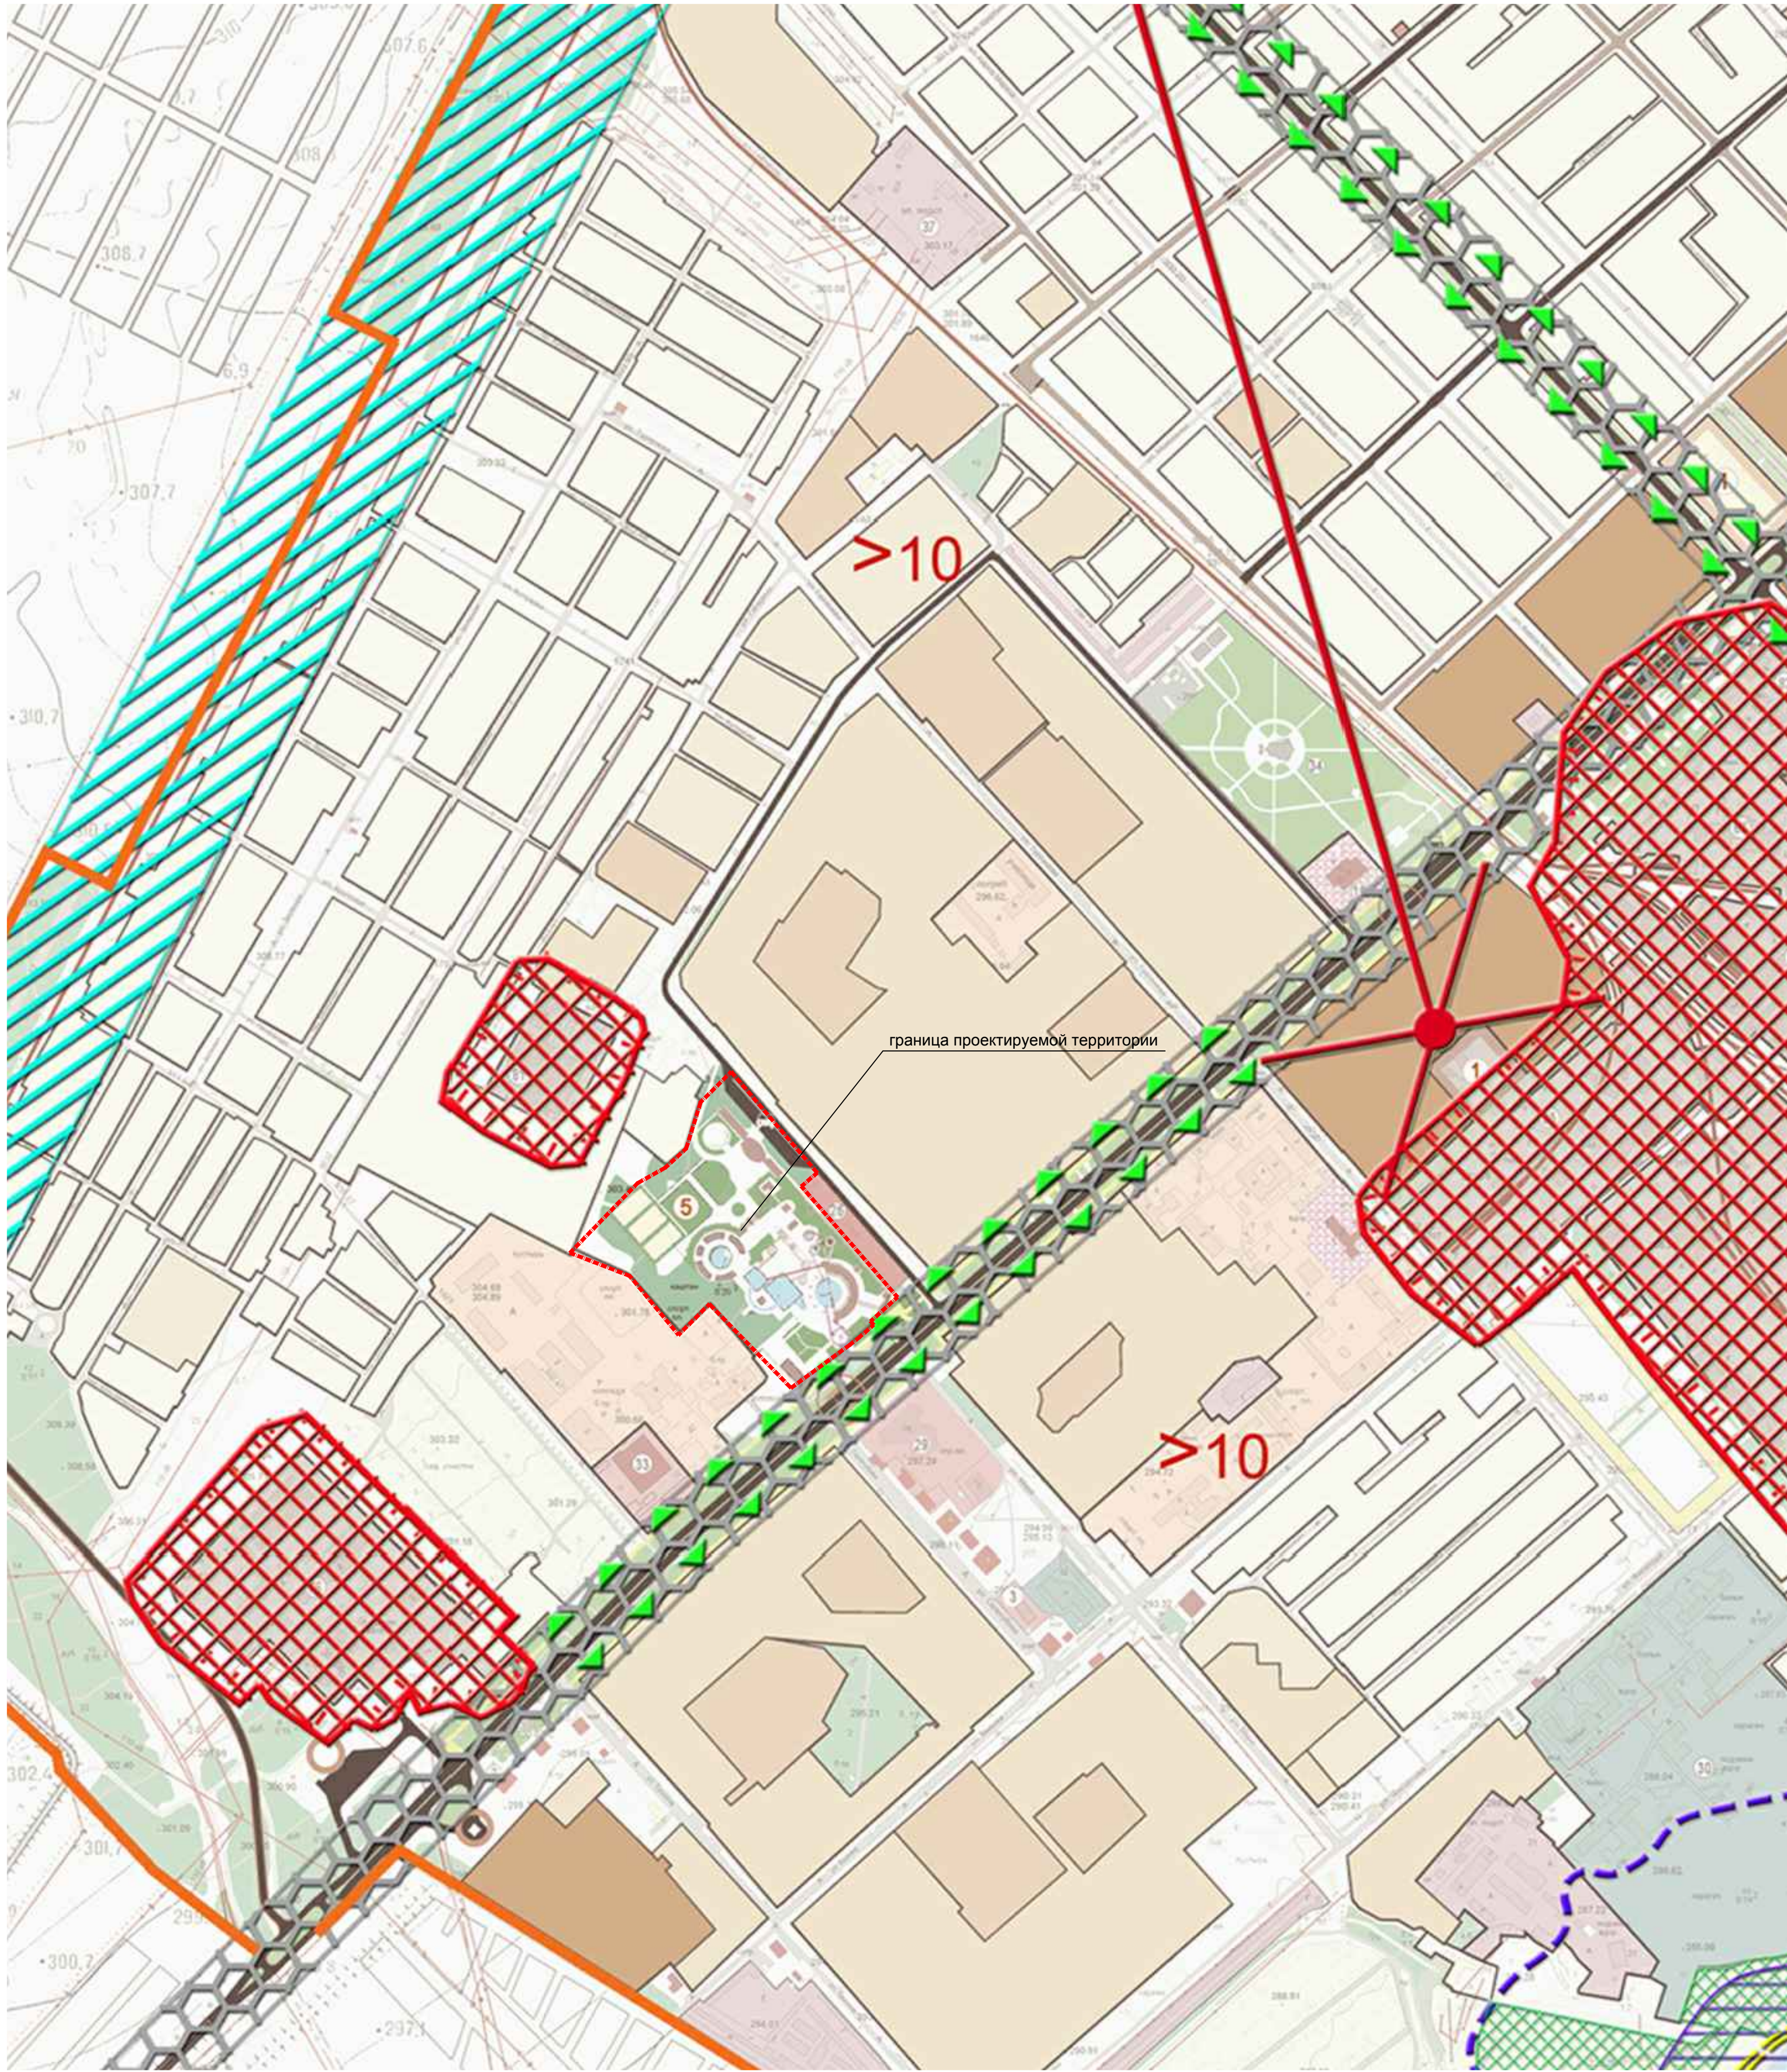

УСЛОВНЫЕ ОБОЗНАЧЕНИЯ

- граница проектируемой территории
- > 10 участок с залеганием грунтовых вод > 10
- зона шумового воздействия автотранспорта
- рекомендуемые к выносу предприятия в пром.зону
- ▲▲▲ специальное озеленение вдоль примыкающих территорий шириной не менее 10 м
- охранная зона промышленных и коммунальных предприятий

Примечания

- 1.Чертежи выполнены в М 1:1000.
- 2.Данный лист читать совместно с листами ГП-2; 3; и 4.

Имя, № подл. Подпись и дата Взам. инв. №

						18-3852-ГП			
						Проект планировки территории парка по ул. Калинина - Батакская в г.Георгиевске. Корректировка.			
Изм.	Коп.уч.	Лист	Нок.	Подл.	Дата	Общеплощадочные чертежи.	Стадия	Лист	Листов
Разраб.	Беркут	Курсиш					ПП	2	
Проверил	Курсиш								
Нач.СГП	Курсиш								
ГИП	Саакян					Схема границ зон с особыми условиями использования территории М1:1000.	АО КАВКАЗКУРОРТПРОЕКТ г. Пятигорск Формат А1		