Наглядный материал для публичных слушаний

Схема размещения объекта на земельном участке площадью 662 кв.м.
с КН 26:25:080838:424 по адресу: РФ СК ГГО, ст.Лысогорская, ул.Кооперативная, 50

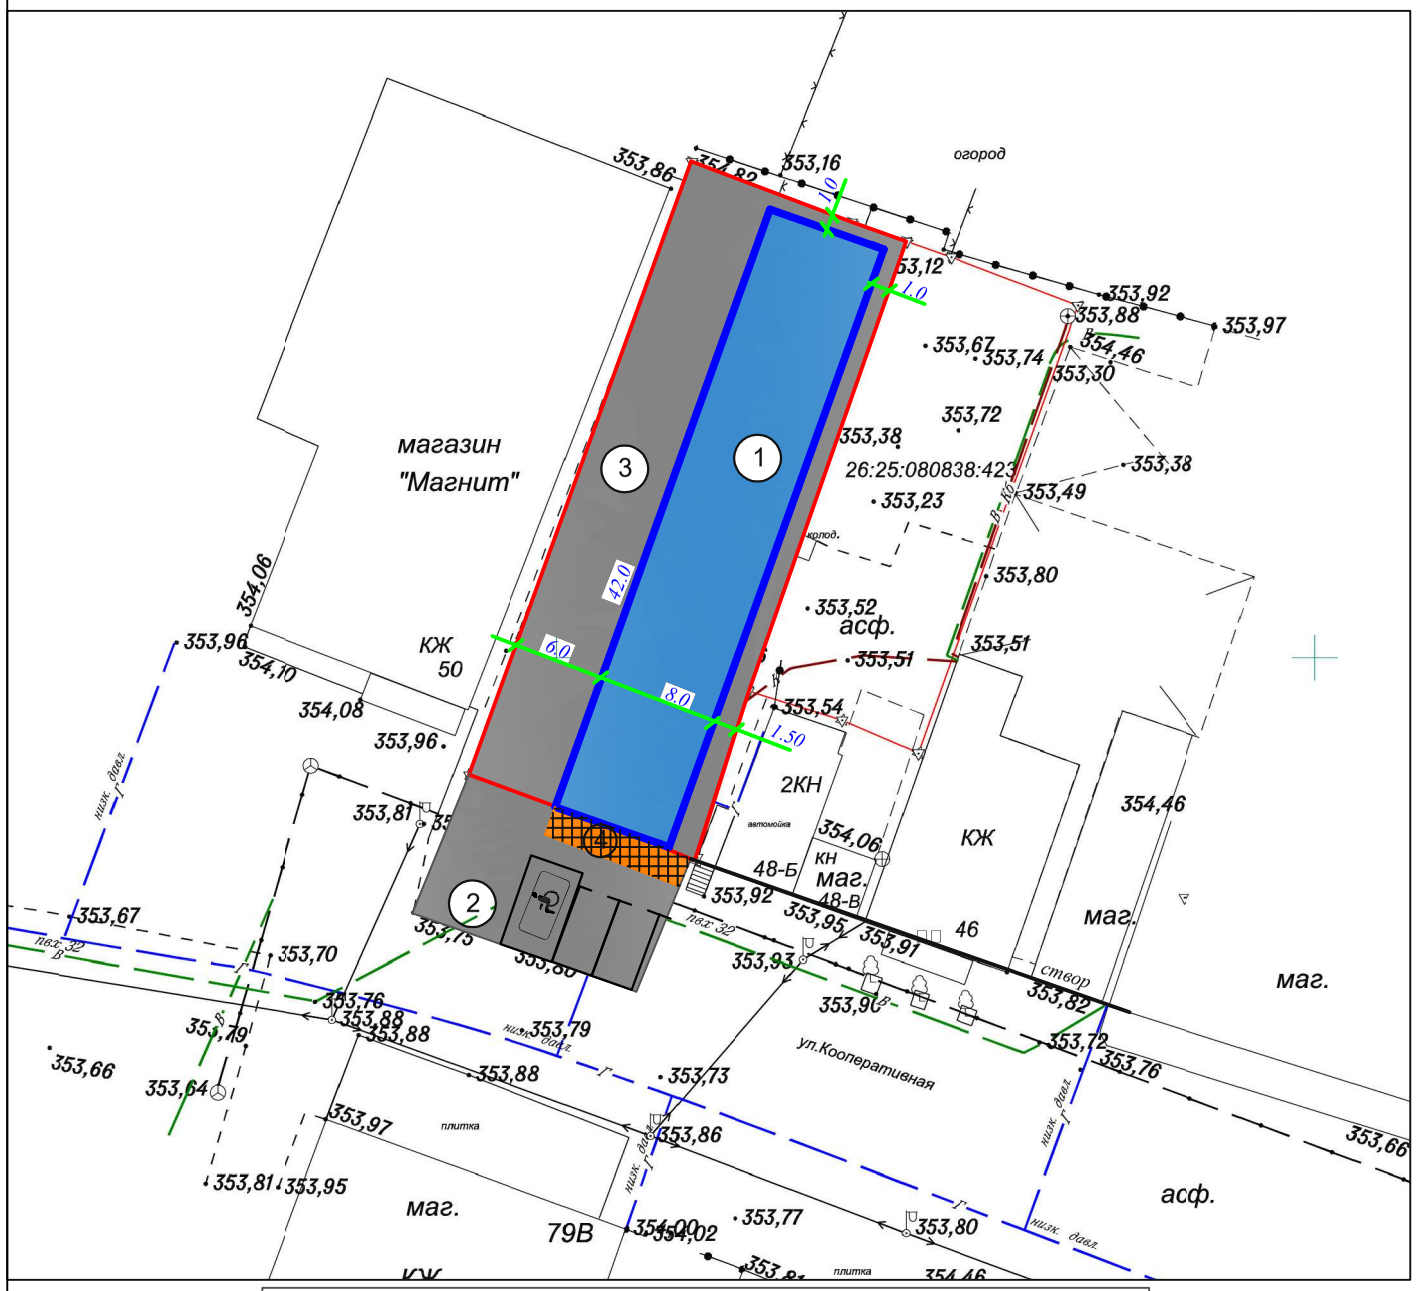

ЭКСПЛИКАЦИЯ ЗДАНИЙ, СООРУЖЕНИЙ

1.Нежилое здание
2.Площадка для парковки автотранспорта
3.Проезд по участку
4.Тротуарная площадка перед зданием

Согласно карты ПЗЗ ст.Лысогорской участок расположен в зоне ОД (зона делового назначения), которая подразумевает в условно разрешенных видах использования земельного участка,п.4.9.1.3- "Размещение автомобильных моек, а также размещение магазинов сопутствующей торговли."

Визуализация

Основные ТЭП

Площадь участка - 662м²
Этажность - 1 этаж
Площадь застройки -336. м²
Общая площадь - 321.1 м²
Строительный объем - 1500м³

Изм.	Колуч	Лист.	Nдок.	Подпись	Дата	2021г.			
						Застройщик: Арутюнян Марат Арменович Адрес: Ставропольский кр. Георгиевский городской округ, ст.Лысогорская, ул.Кооперативная, 50			
Ген.директор		Головина Т.М.			06.21	Автомобильная мойка	Стадия	Лист	Листов
Архитектор		Тышлер М.В.			06.21		П	1	
						Наглядный материал для публичных слушаний	Общество с ограниченной ответственностью "Архитектурно-планировочное бюро"		