


[illegible]

Ген директор	Головина Е.Н.		<u>Адрес:</u> РФ, СК, ГГО, г.Георгиевск, ул.Зеленая, 17.			
Инженер	Смолянко Т.К.		Схема планировочной организации земельного участка	Литер	Лист	Листов
					АР-1	
			Схема планировочной организации земельного участка	ООО "АПБ" г.Георгиевск 2022 г.		

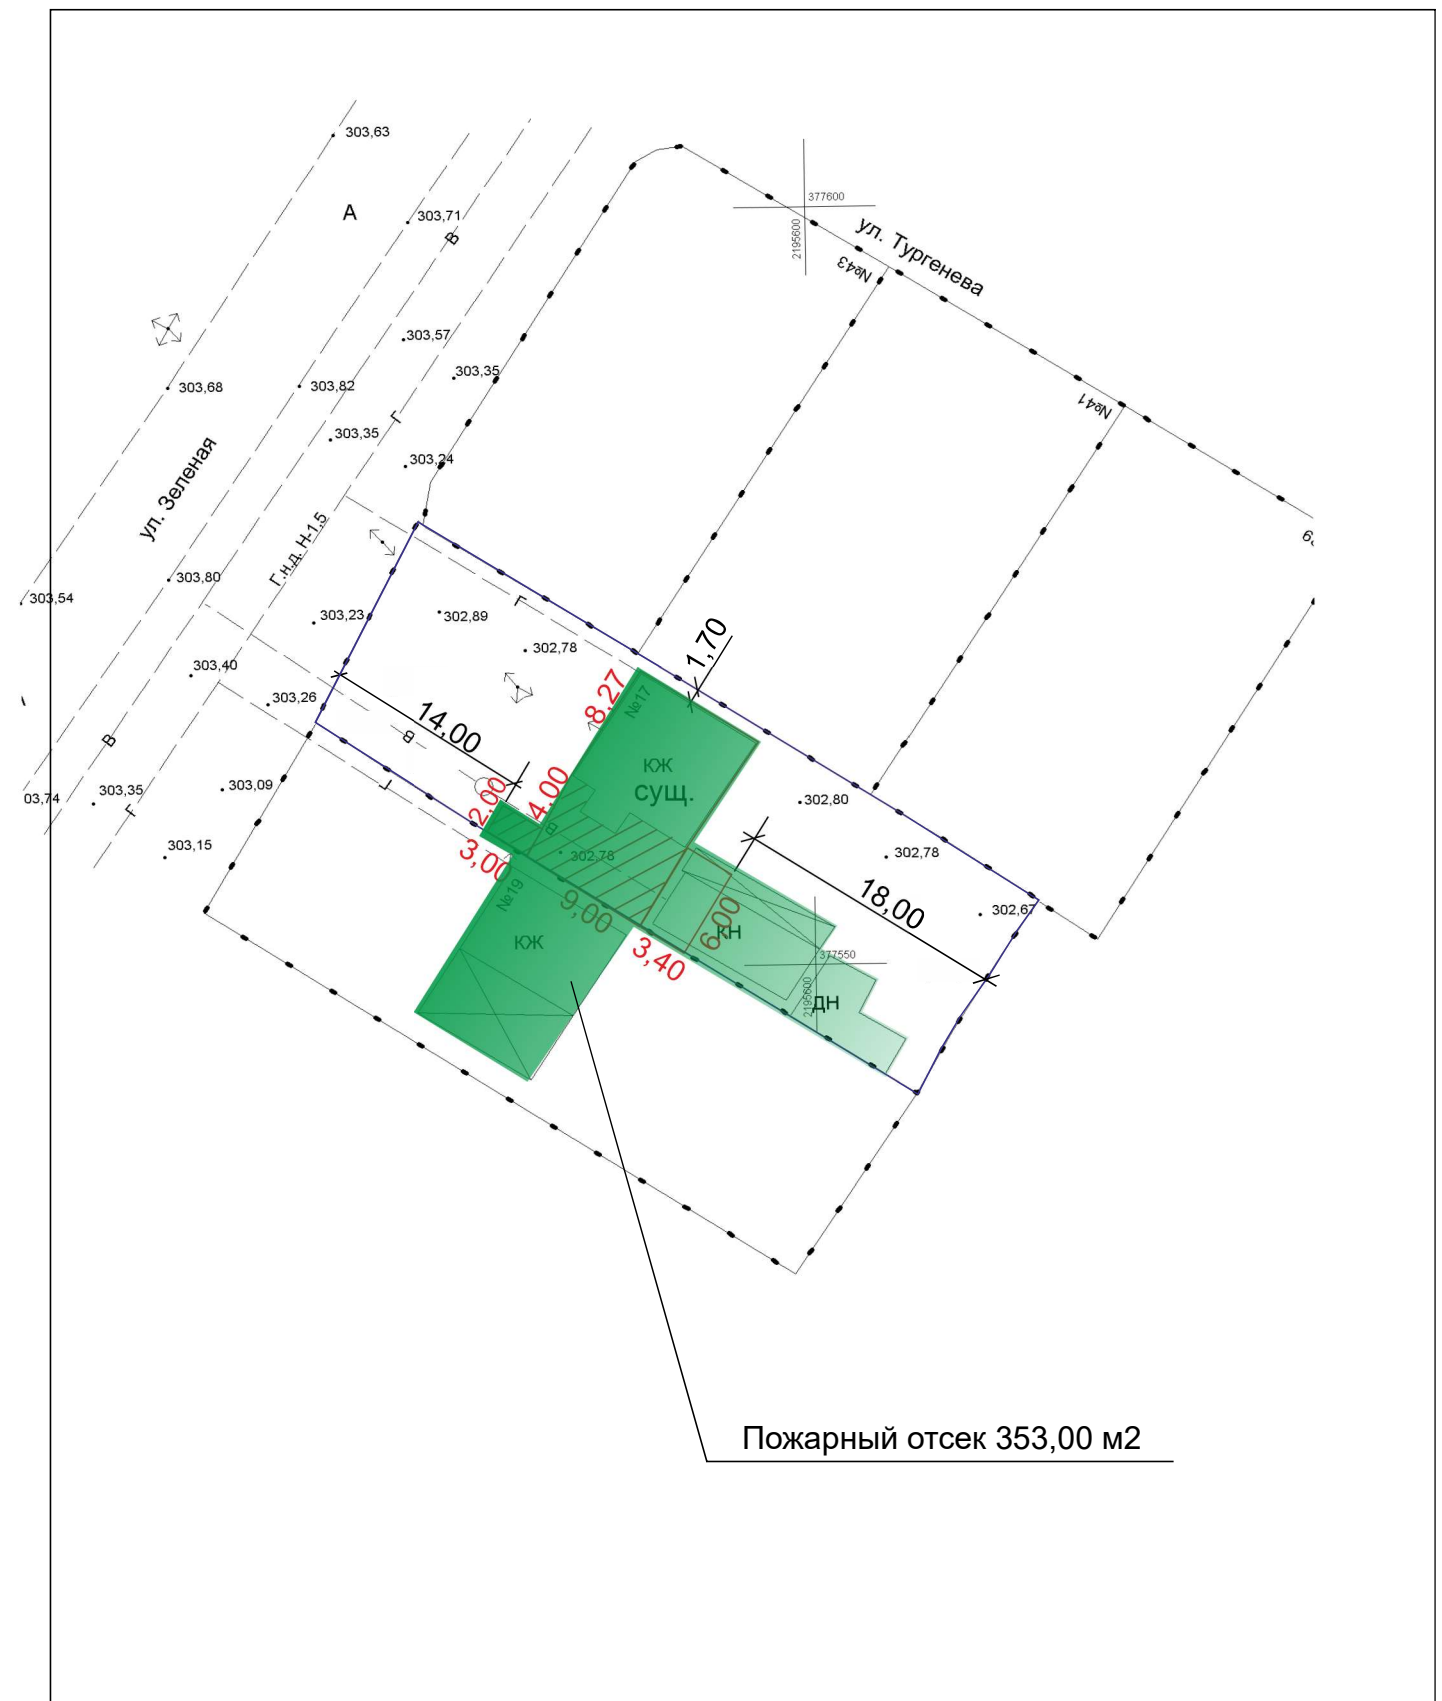

Ген директор	Головина Е.Н.		Адрес: РФ, СК, ГГО, г.Георгиевск, ул.Зеленая, 17.			
Инженер	Смолянко Т.К		Схема планировочной организации земельного участка	Литер	Лист	Листов
					АР-2	
			Пожарный отсек.	ООО "АПБ" г.Георгиевск 2022 г.		