

Наглядный материал для публичных слушаний



Изменение вида разрешенного использования земельного участка с кадастровым номером 26:26:010203:1055 с “Производственной деятельности” на “Магазины” .

Адрес : РФ,Ставропольский край, Георгиевский городской округ, г.Георгиевск, ул.Октябрьская, земельный участок 94/3 а.


Заказчик: Татевосов Карлен Георгиевич

Земельный участок расположен в территориальной зоне “ПД” - зоне производственной деятельности.

Согласно Постановления администрации ГГО СК №1880 от 08.06.2022 « Об утверждении ПЗЗ ГГО СК», Постановления №3357 от 06.10.2022г, Постановления №4328 от 23.12.2022 г :

Условно-разрешенные виды использования зем/участков зоны ПД :

5.	4.4	Магазины*	Размещение объектов капитального строительства, предназначенных для продажи товаров, торговая площадь которых составляет до 5000 кв. м
----	-----	-----------	--

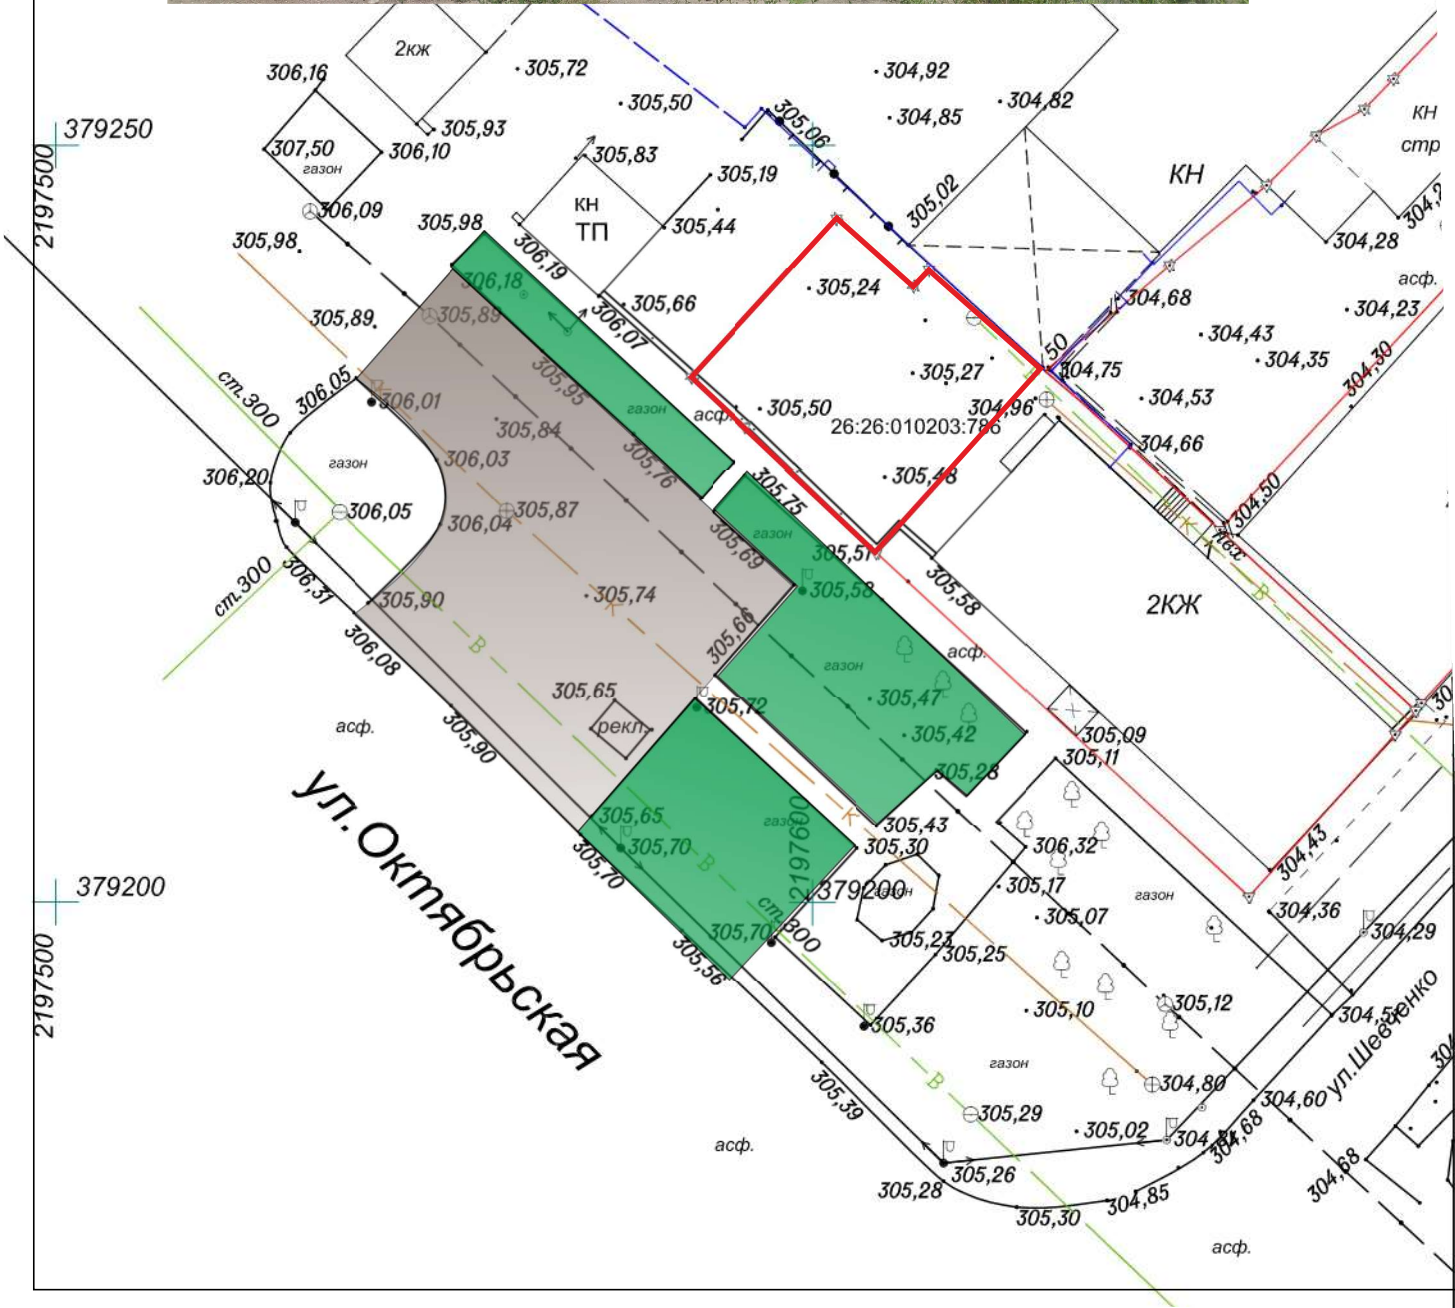

- Граница земельного участка с к.н. 26:26:010203:1055
- Парковка д/автомобилей существующая, на прилегающей территории
- Газон, хвойные и лиственные деревья существующие.

Генеральный директор ООО “АПБ” _____ Головина Т.М.

Инженер ООО “АПБ” _____ Смолянок Т.К.