


ДОКУМЕНТАЦИЯ ПО ПЛАНИРОВКЕ ТЕРРИТОРИИ
(ПРОЕКТ ПЛАНИРОВКИ И ПРОЕКТ МЕЖЕВАНИЯ)
В ОТНОШЕНИИ ЗЕМЕЛЬНОГО УЧАСТКА С КАДАСТРОВЫМ НОМЕРОМ
26:25:000000:1727 ДЛЯ ЦЕЛЕЙ ЖИЛИЩНОГО СТРОИТЕЛЬСТВА
В С. КРАСНОКУМСКОМ ГЕОРГИЕВСКОГО РАЙОНА

СХЕМА ВЕРТИКАЛЬНОЙ ПЛАНИРОВКИ
И ИНЖЕНЕРНОЙ ПОДГОТОВКИ ТЕРРИТОРИИ

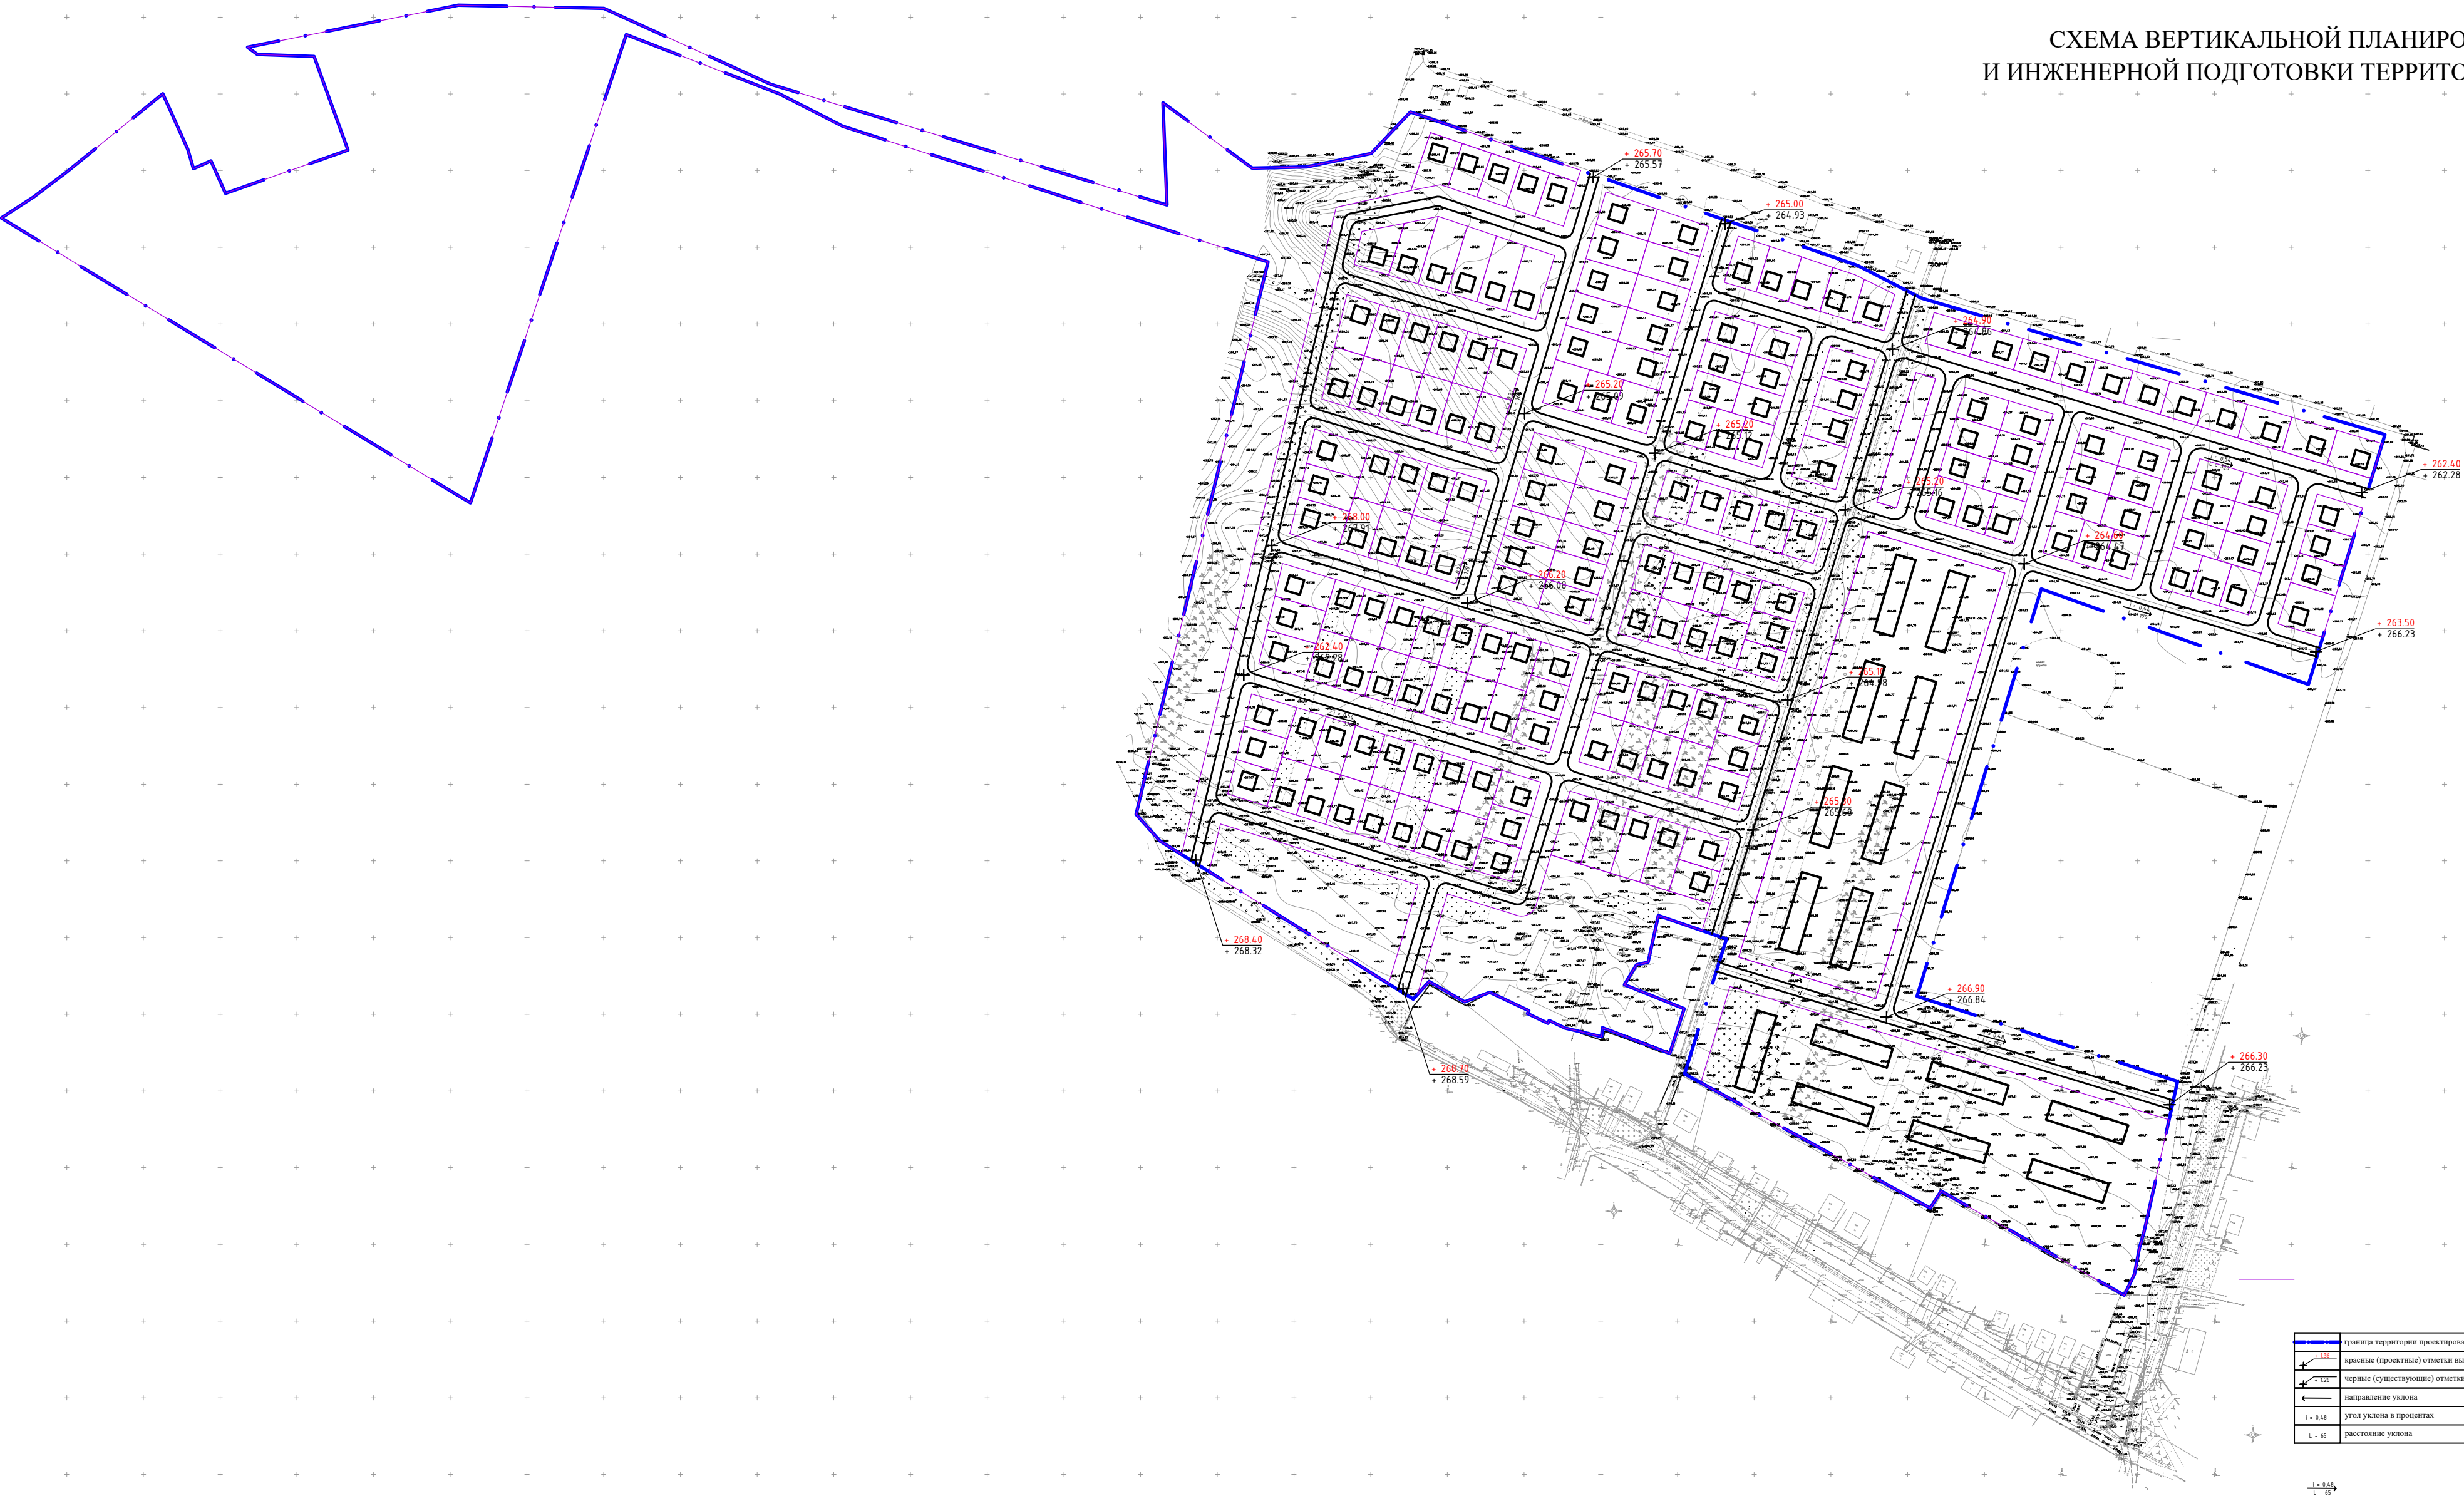

—	граница территории проектирования
•	красные (проектные) отметки высот
•	черные (существующие) отметки высот
→	направление уклона
↘	угол уклона в промиллах
↘	расстояние уклона

1:500
1:500

Изм.	Кол. уч.	Лист	№ док.	Подп.	Дата	Документация по планировке территории (проект планировки и проект межевания) в отношении земельного участка с кадастровым номером 26:25:000000:1727 для целей жилищного строительства в с. Краснокумском Георгиевского района	Стадия	Лист	Листов
Директор	Приходько Р.А.						ПП	6	7
Архитектор	Полещук И.О.								
Инженер-аналитик	Порохин Л.А.								
						Схема вертикальной планировки и инженерной подготовки территории			
						М 1:2 000			
							ООО "Генпроект ЮГ"		