



ОБЩЕСТВО С ОГРАНИЧЕННОЙ ОТВЕТСТВЕННОСТЬЮ АРХИТЕКТУРНО-ПЛАНИРОВОЧНОЕ ПРОЕКТНО-ИЗЫСКАТЕЛЬСКОЕ БЮРО

СРО-П-161-09092010

Регистрационный номер в реестре членов: 1330

Ставропольский край Советский район
город Зеленокумск
улица Мира, 26, офис 10, 18 (2 этаж)
Тел. 8(928) 810-17-88
8(988) 860-41-11

Арх. № _____

Заказчик - Общество с ограниченной ответственностью "НАШЕ ДЕЛО"

МАГАЗИН

адрес: Ставропольский край, городской округ Георгиевский,
ст-ца Незлобная, ул. Ленина

ДЕМОНСТРАЦИОННЫЙ МАТЕРИАЛ

08.23-404-ДМ

Согласовано			
Инб. № подп.	Подп. и дата	Взам. инб. №	

СОГЛАСОВАНО:

Собственник: _____ ООО "НАШЕ ДЕЛО"
подпись

2023г



ОБЩЕСТВО С ОГРАНИЧЕННОЙ ОТВЕТСТВЕННОСТЬЮ АРХИТЕКТУРНО-ПЛАНИРОВОЧНОЕ ПРОЕКТНО-ИЗЫСКАТЕЛЬСКОЕ БЮРО

СРО-П-161-09092010

Регистрационный номер в реестре членов: 1330

Ставропольский край Советский район
город Зеленокумск
улица Мира, 26, офис 10, 18 (2 этаж)
Тел. 8(928) 810-17-88
8(988) 860-41-11

Арх. № _____

Заказчик - Общество с ограниченной ответственностью "НАШЕ ДЕЛО"

МАГАЗИН

адрес: Ставропольский край, городской округ Георгиевский,
ст-ца Назлобная, ул. Ленина

ДЕМОНСТРАЦИОННЫЙ МАТЕРИАЛ

08.23-404-ДМ

Согласовано			
Инб. № подл.	Подп. и дата	Взам. инб. №	

Директор

Ткаченко Н.А.

ГИП

Ткаченко Н.А.

Архитектор

Воротынцева Е.Г.

2023г

Содержание

№ п/п	Наименование	Примечание
	Текстовая часть	
1	Общие данные	1
2	Пояснительная записка	1
3	Заключение о соответствии объекта техническим регламентом	1
	Графическая часть	
1	Ситуационный план	1
2	Схема размещения объекта на земельном участке	2
3	План на отм ±0.000. М 1:200	3
4	Общий вид 1. Общий вид 2. Общий вид 3	4

Инб. № нодд.	Логн. и дата	Взам. инб.№

Изм	Лист	№ докум.	Подп.	Дата

Содержание

Aucm

Общие данные

Демонстрационные материалы подготовлены на осуществление строительства объекта «магазин». Выполнены ООО АППИБ «СТАВПРОЕКТ» на основании:

Правила землепользования и застройки Георгиевского городского округа, Ставропольского края, утвержденные решением администрации Георгиевского городского округа Ставропольского края от 08 июня 2022г. №1880 "Об утверждении Правил землепользования и застройки Георгиевского городского округа Ставропольского края".

Договора № 08.23-404 от 21 августа 2023 г.

Пояснительная записка

Земельный участок с кадастровым номером 26:25:110336:340 и общей площадью 877 кв.м. расположен в границах территории, в отношении которой действуют Правила землепользования и застройки Георгиевского городского округа, Ставропольского края, утвержденные решением администрации Георгиевского городского округа Ставропольского края от 08 июня 2022г. №1880 "Об утверждении Правил землепользования и застройки Георгиевского городского округа Ставропольского края".

Адрес земельного участка: Ставропольский край, городской округ Георгиевский, ст-ца Незлобная, ул. Ленина. Рассматриваемый участок расположен в территориальной зоне КО - зона коммунального обслуживания. Один из условно-разрешенных видов использования выше указанного земельного участка - Магазины (4.4). Размещение объектов капитального строительства, предназначенных для продажи товаров, торговая площадь которых составляет до 5000кв.м.

Объект проектируемый на данном земельном участке имеет общую площадь 627,3 м² и площадь застройки 679,7 м².

Заключение о соответствии объекта техническим регламентам

Технические решения соответствуют требованием экологических, санитарно-гигиенических, противопожарных и других норм и правил действующих на территории Российской Федерации, и обеспечивают безопасную для жизни и здоровья людей эксплуатацию объекта при соблюдении предусмотренных проектом мероприятий.

Объект не является источником загрязнения окружающей среды. Площадка строительства не затапливается паводковыми водами. Выбросы загрязняющих веществ в атмосферу и сброс загрязняющих веществ в окружающую среду отсутствуют. Требованиям экологических правил соответствует.

Объект не нарушает санитарно-гигиенических требований - отходы, образующиеся от деятельности объекта, собираются в контейнер и вывозятся на полигон ТБО.

Объект не нарушает противопожарных норм и правил. В соответствии с п. 4.11 СП 4.13130.2020 "Системы противопожарной защиты. Ограничение распространения пожара на объектах защиты. Требования к объемно-планировочным и конструктивным решениям" - Противопожарные расстояния между жилыми и общественными зданиями, сооружениями I, II и III степеней огнестойкости не нормируются. В соответствии с п.4.12 СП 2.13130.2020 "Системы противопожарной защиты. Ограничение распространения пожара на объектах защиты. Требования к объемно-планировочным и конструктивным решениям" - требуемые подъезды и проезды для пожарной техники имеются.

Главный инженер проекта

Ткаченко Н.А.

Инд. № подл.	Подп. и дата	Взам. инд.№

Изм	Лист	№ докум.	Подп.	Дата

Общие данные

Лист
1

Ситуационный план

Кадастровый номер: 26:25:110336:340

Категория земель: Земли поселений (земли населенных пунктов)
промышленные предприятия IV-V классов вредности

Земельный участок по адресу: Российской Федерации, Ставропольский край, Георгиевский городской округ, станица Незлобная, улица Ленина

Уточненная площадь: 877 кв.м.


Ваш email, куда отправить отчет

Получить подробный отчет

ознакомлен и согласен с условиями публичной оферты
 ознакомлен с политикой конфиденциальности и даю согласие на обработку персональных данных

Детали отчета и юридическая информация

Ручной выбор вариантов

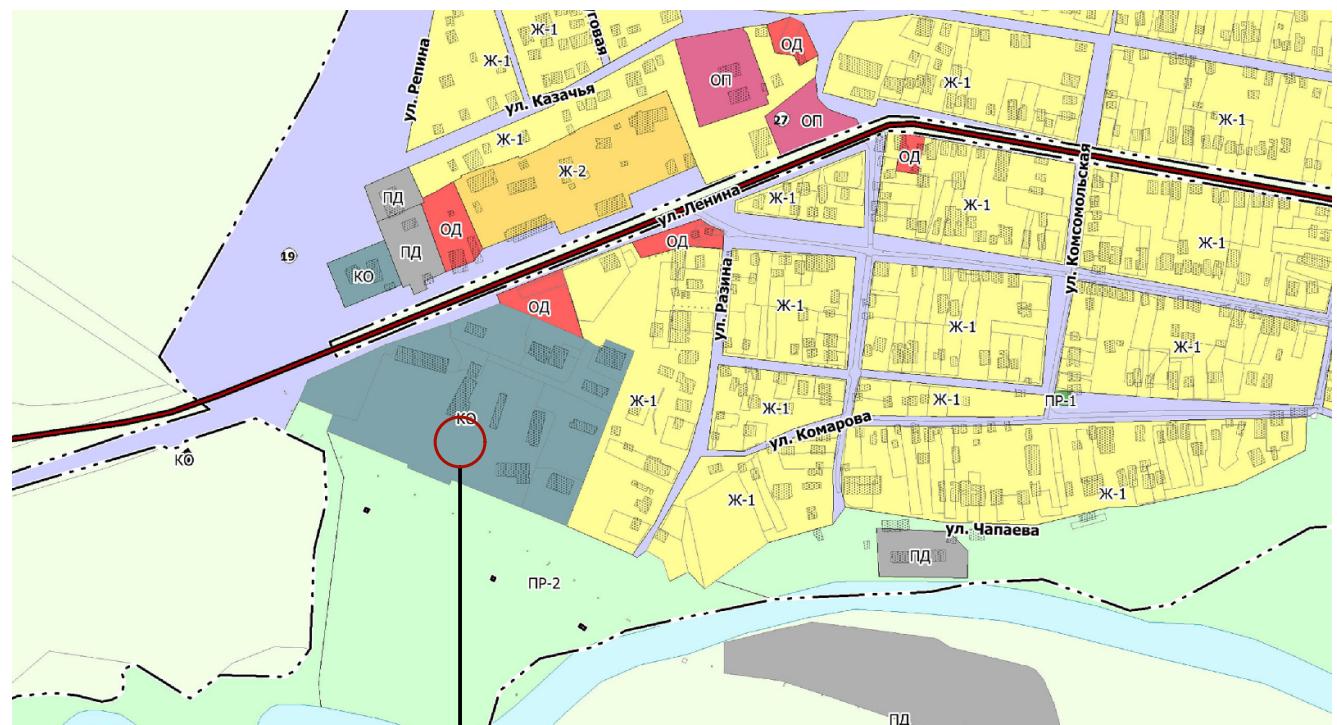

Участок с кадастровым номером 26:25:110336:340

Инб. № подп.	Подп. и дата	Взам. инб.№

Изм.	Колич.	Лист	№ Док.	Подп.	Дата
Директор	Ткаченко Н.А.				08.23
ГИП	Ткаченко Н.А.				08.23
Архитектор	Воротынцева Е.Г.				08.23
Н. контр	Ткаченко Н.А.				08.23

08.23-404-ДМ

Объект: Магазин

Адрес: Ставропольский край, городской округ Георгиевский, ст-ца Незлобная, ул. Ленина


Демонстрационный материал

Стадия Лист Листов

1 4

Ситуационный план

ООО АРХИТЕКТУРНО-ПЛАНИРОВОЧНОЕ ПРОЕКТНО-ИЗЫСКАТЕЛЬСКОЕ БЮРО
"СТАВПРОЕКТ"

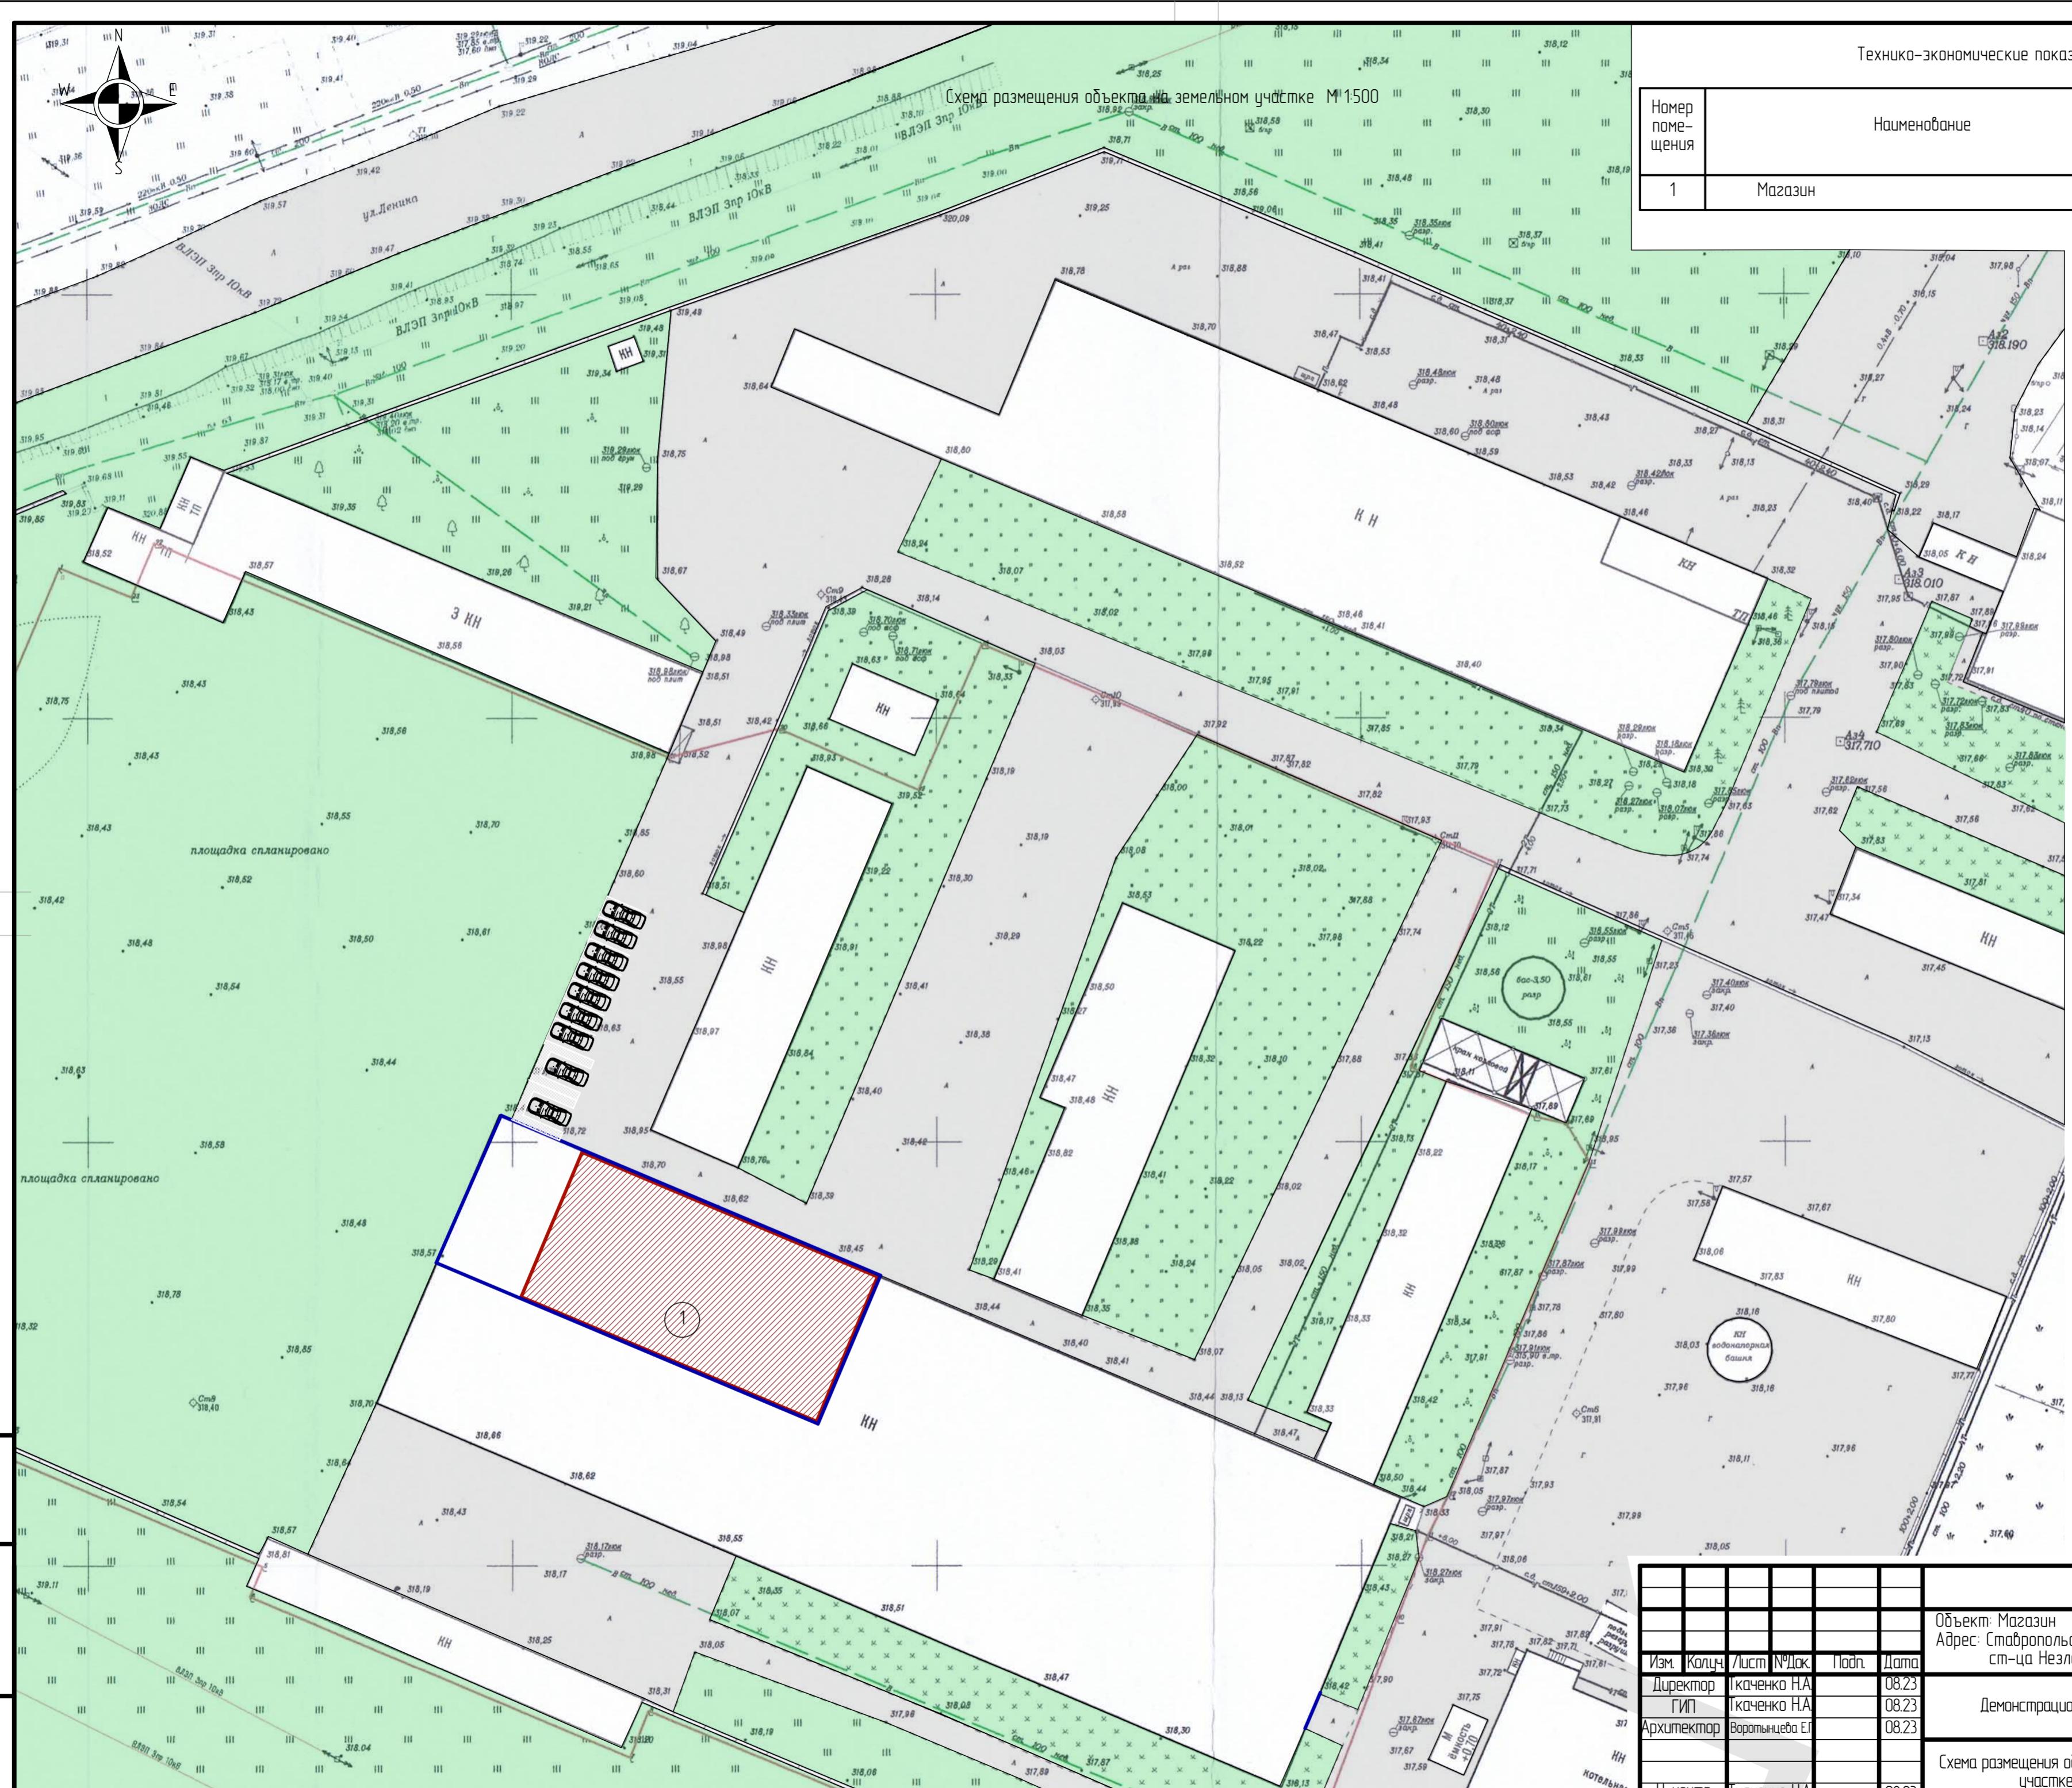

Технико-экономические показатели

Номер помещения	Наименование	Площадь застройки, м ²	Общая площадь объекта м ²	Строительный объем м ³	Общая площадь участка м ²
1	Магазин	679,7	627,3	3010,3	877

Условные обозначения


-  Зона размещения здания магазина
 -  Асфальтовое покрытие
 -  Существующие здания и сооружения
 -  Граница земельного участка

08.23-404-ДМ

Объект: Магазин
Адрес: Ставропольский край, городской округ Георгиевский,
ст-ца Незлобная, ул. Ленина

Использование помещений

План на отм +0,000 М 1:200

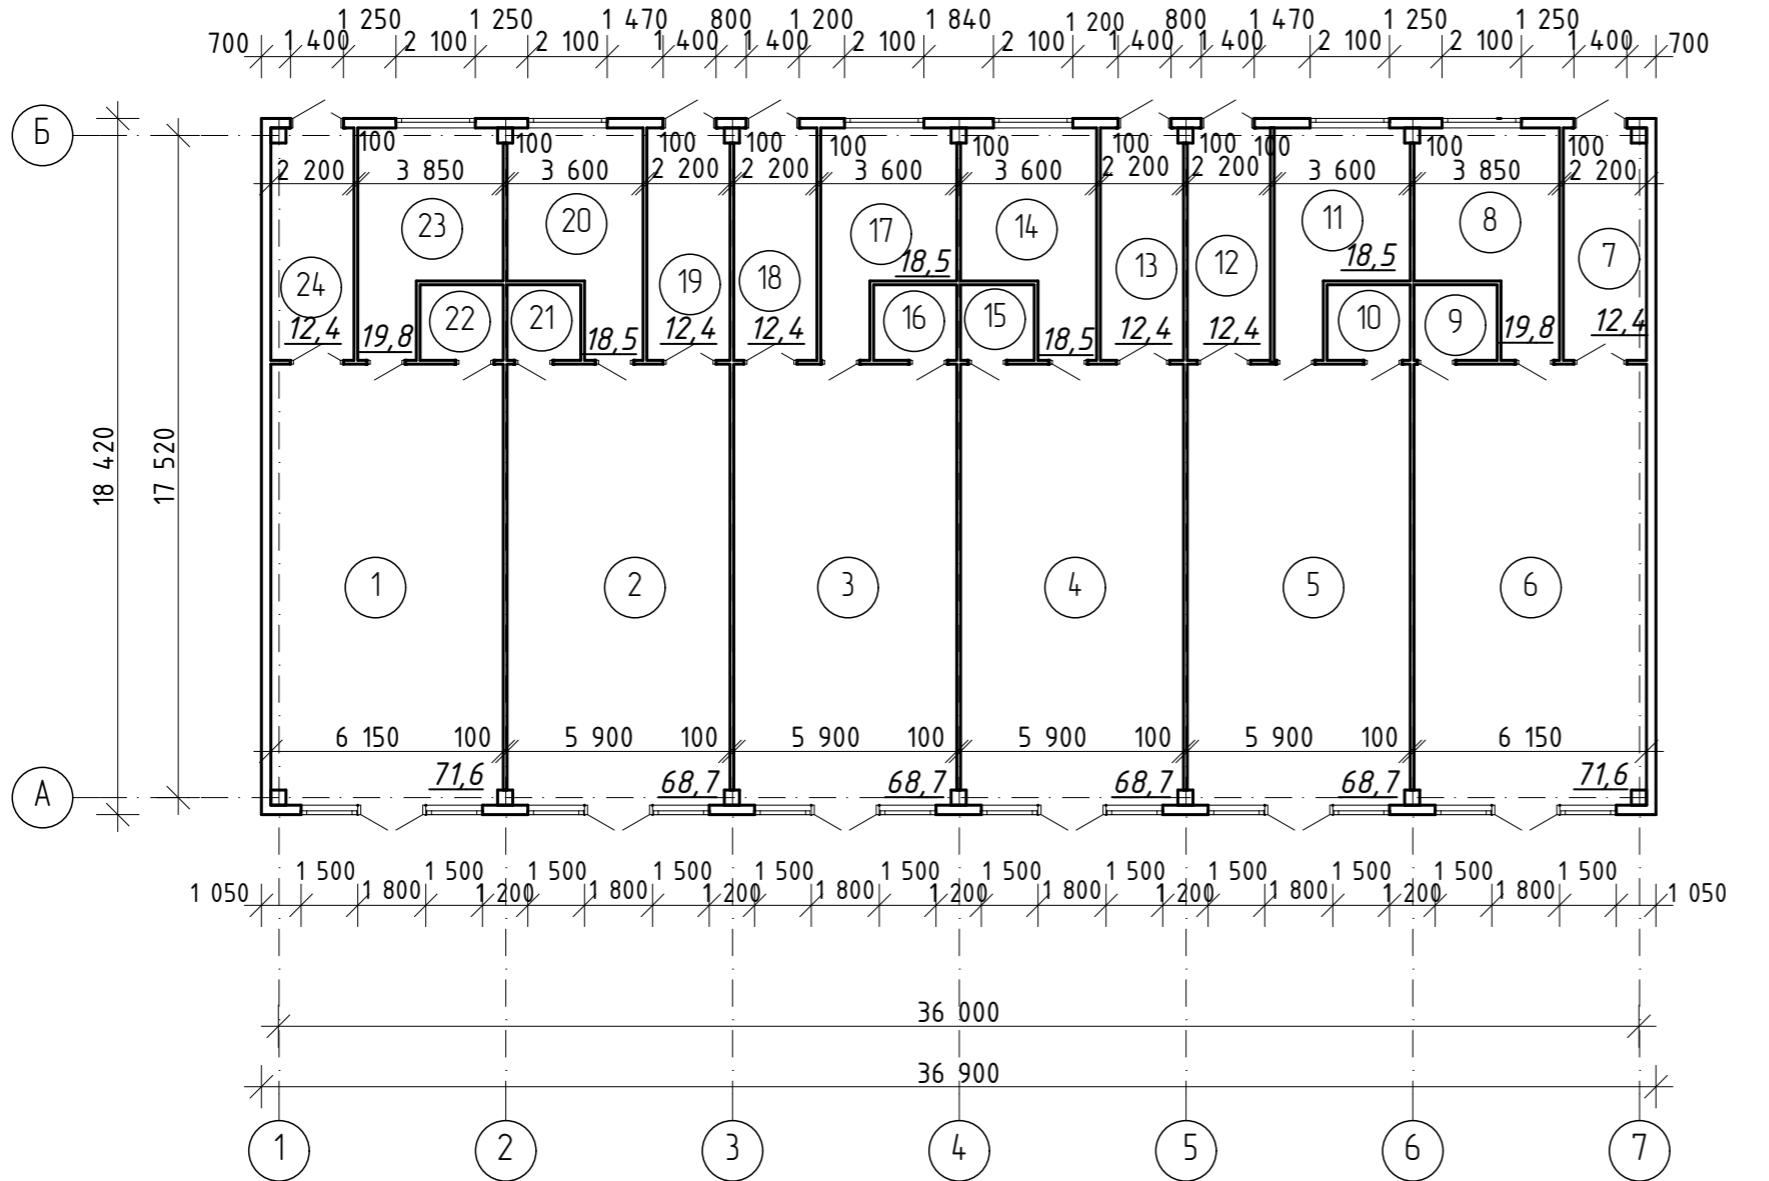

Номер помещения	Наименование	Площадь, м ²	Кат поме-щен.
1	Торговый зал	76,1	
2	Торговый зал	68,7	
3	Торговый зал	68,7	
4	Торговый зал	68,7	
5	Торговый зал	68,7	
6	Торговый зал	76,1	
7	Коридор	12,4	
8	Подсобное помещение	19,8	
9	Санузел	4,4	
10	Санузел	4,4	
11	Подсобное помещение	18,5	
12	Коридор	12,4	
13	Коридор	12,4	
14	Подсобное помещение	18,5	
15	Санузел	4,4	
16	Санузел	4,4	
17	Подсобное помещение	18,5	
18	Коридор	12,4	
19	Коридор	12,4	
20	Подсобное помещение	18,5	
21	Санузел	4,4	
22	Санузел	4,4	
23	Подсобное помещение	19,8	
24	Санузел	4,4	
	Общая площадь	627,3	
	Торговая площадь	427	

18.23-404-ДМ

Бъект: Магазин
Адрес: Ставропольски ю крај, городско ю округ Георгиевски ю,
ст-ца Незлобна, цл. Ленина

					08.23-404-ДМ
					Объект: Магазин Адрес: Ставропольский край, городской округ Георгиевский, ст-ца Незлобная, ул. Ленина
Изм.	Колич.	Лист №	Док.	Подп.	Дата
Директор	Гкаченко Н.А.			08.23	
ГИП	Гкаченко Н.А.			08.23	
Архитектор	Воротынцева Е.Г.			08.23	
					Стадия
					Лист
					Листов
					3
					4
					План на отм +0,000 М 1:200
					ООО АРХИТЕКТУРНО-ПЛАНИРОВОЧНОЕ ПРОЕКТНО-ИЗЫСКАТЕЛЬСКОЕ БЮРО "СТАВПРОЕКТ"
Н. контр	Гкаченко Н.А.			08.23	

Общий вид 1



Общий вид 2



Общий вид 3



08.23-404-ДМ

Объект: Магазин
Адрес: Ставропольский край, городской округ Георгиевский,
ст-ца Незлобная, ул. Ленина

Инб. № подп.	Подп. и дата	Взам. инб. №

Изм.	Колич.	Лист	№ Док.	Подп.	Дата
Директор	Ткаченко Н.А.				08.23
ГИП	Ткаченко Н.А.				08.23
Архитектор	Воротынцева Е.Г.				08.23
Н. контр	Ткаченко Н.А.				08.23

Демонстрационный материал

Стадия Лист Листов

4 4

Общий вид 1. Общий вид 2. Общий вид 3

ООО АРХИТЕКТУРНО-ПЛАНИРОВОЧНОЕ
ПРОЕКТНО-ИЗЫСКАТЕЛЬСКОЕ БЮРО
"СТАВПРОЕКТ"