


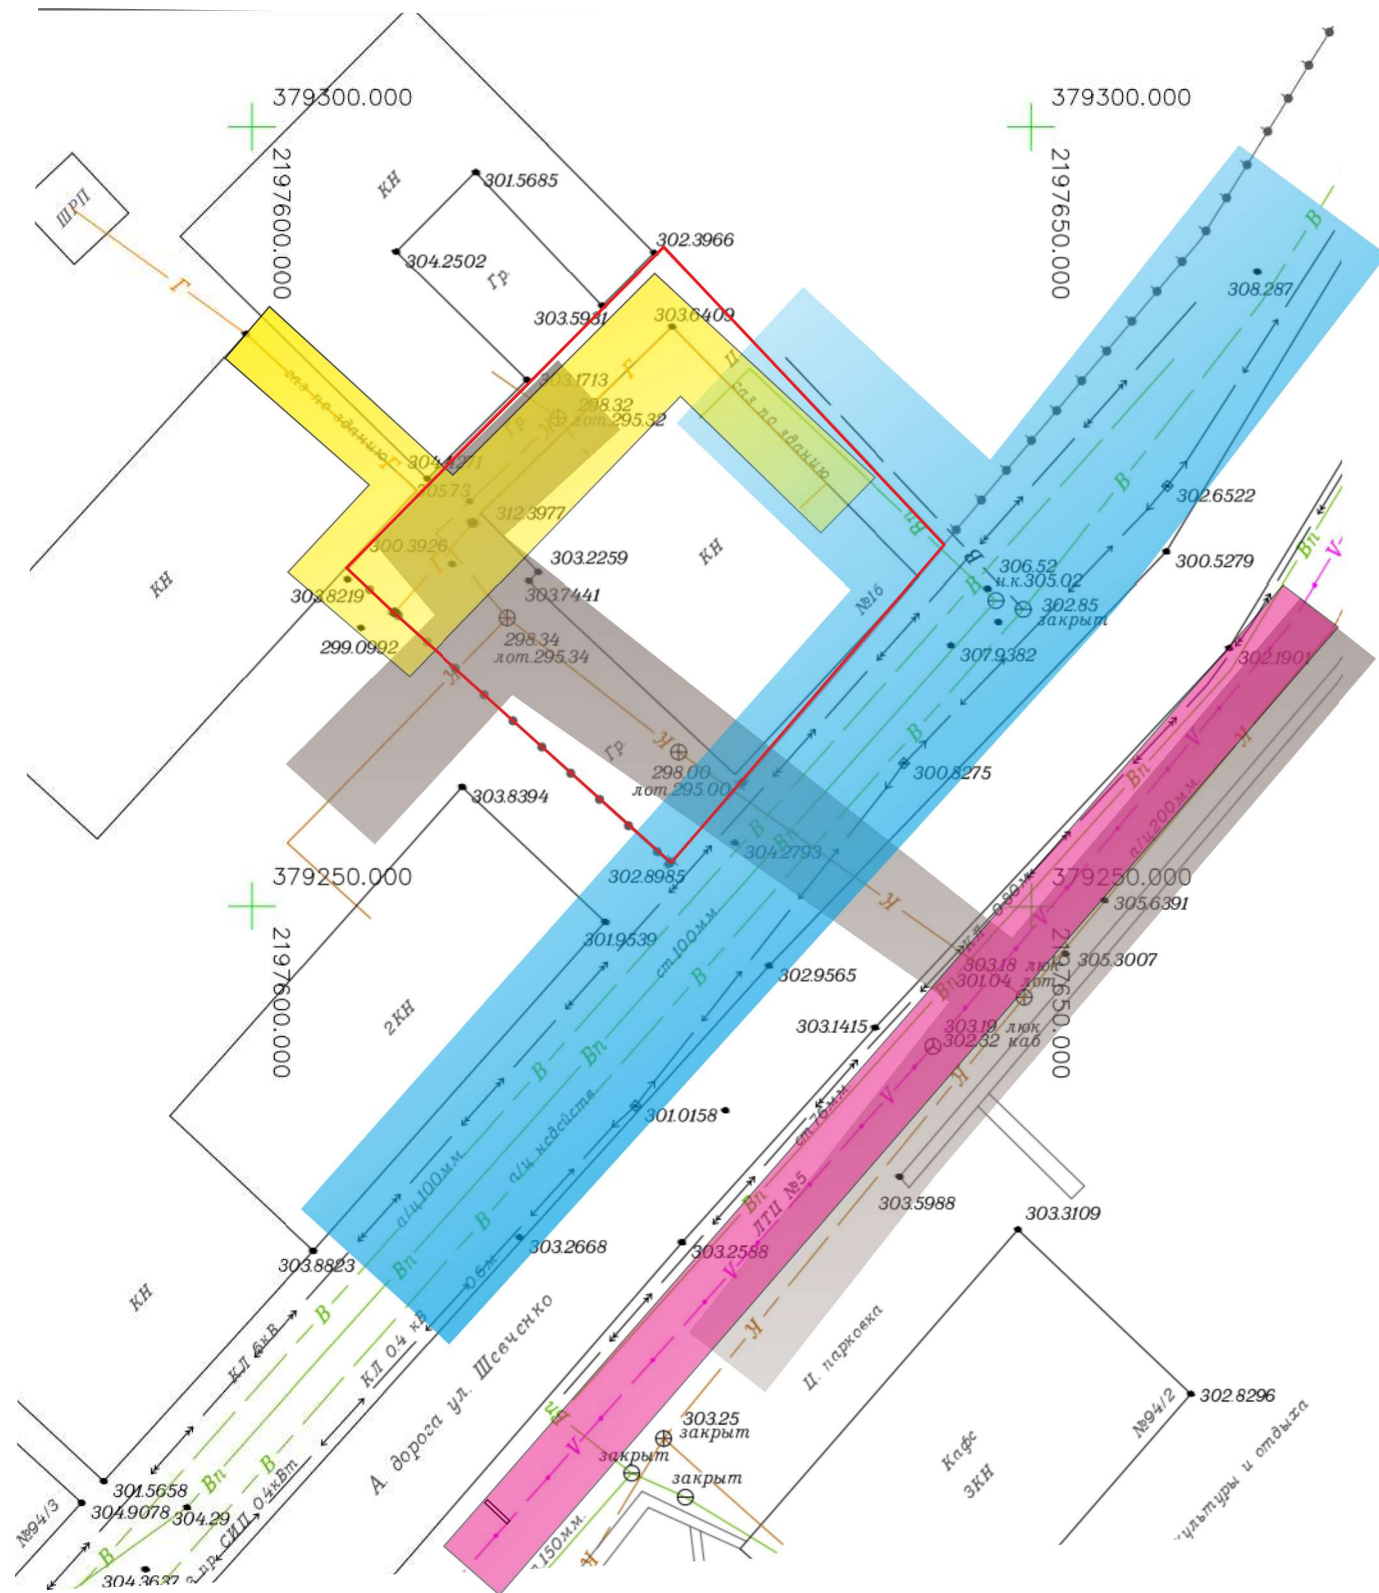




Наглядный материал для публичных слушаний
Адрес: РФ, СК, ГГО, г.Георгиевск, ул.Шевченко, з/уч.1 б.
Заказчик: Саакян Лентруш Эдуардович.



- | | | | |
|-------------------------------------------------------------------------------------|----------------------------------------------|--------------------------------------------------------------------------------------|-------------------------------------------|
|  | Охранная зона сетей водоснабжения |  | Охранная зона сетей водоотведения |
|  | Охранная зона сетей газоснабжения низк.давл. |  | Охранная зона сетей электроснабжения 6 кВ |

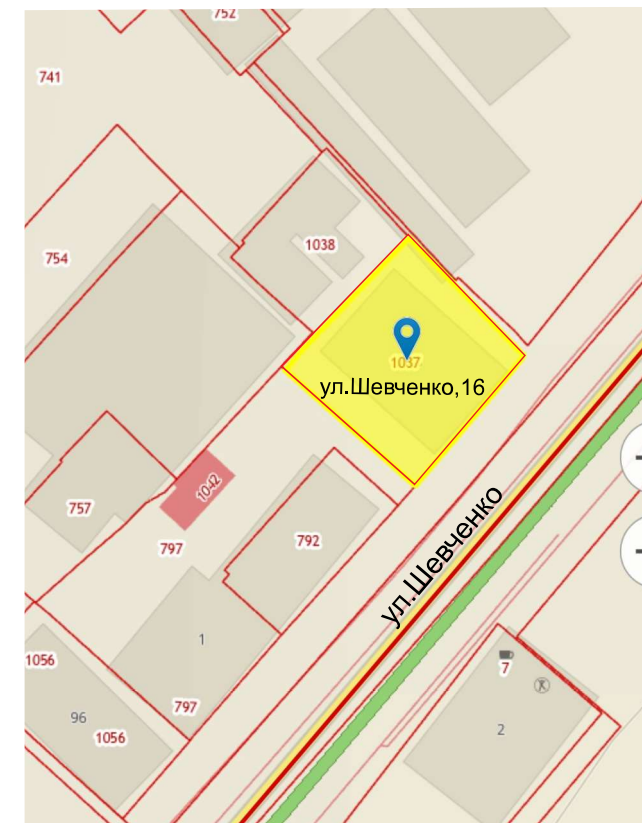

Заключение о соответствии объекта техническим регламентам.

Технические решения соответствуют требованиям экологических, санитарно-гигиенических, противопожарных и других норм и правил, действующих на территории Российской Федерации, и обеспечивают безопасную для жизни и здоровья людей эксплуатацию объекта при соблюдении предусмотренных проектом мероприятий.

Объект не является источником загрязнения окружающей среды. Площадка строительства не затопливается паводковыми водами. Выбросы загрязняющих веществ в атмосферу и сброс загрязняющих веществ в окружающую среду отсутствует. Объект соответствует требованиям экологических правил .

Объект не нарушает санитарно-гигиенических требований - отходы, образующиеся от деятельности магазина и складов, собираются в контейнер и вывозятся на полигон ТБО.

Объект не нарушает противопожарных норм и правил. В соответствии с п. 4.12 СП 4.13130.2013 (Изменения №1) :

"Противопожарные разрывы между общественными зданиями, сооружениями допускается не предусматривать (при условии обеспечения требуемых проездов и подъездов для пожарной техники), если суммарная площадь застройки указанных объектов, включая незастроенную площадь между ними, не превышает допустимой площади этажа в пределах пожарного отсека, принимаемой в соответствии с СП 2.13130 по общественному зданию с минимальным значением допустимой площади и наихудшими значениями степени огнестойкости и класса конструктивной пожарной опасности.»

Ген. директор ООО "АПБ"	Головина Т.М.
Инженер ООО "АПБ"	Смолянок Т.К.