



ОБЩЕСТВО С ОГРАНИЧЕННОЙ ОТВЕТСТВЕННОСТЬЮ АРХИТЕКТУРНО-ПЛАНИРОВОЧНОЕ ПРОЕКТНО-ИЗЫСКАТЕЛЬСКОЕ БЮРО

СРО-П-161-09092010

Регистрационный номер в реестре членов: 1330

Ставропольский край Советский район
город Зеленокумск
улица Мира, 26, офис 10, 18 (2 этаж)
Тел. 8(928) 810-17-88
8(988) 860-41-11

Арх. № _____

Заказчик – Степанова Ирина Викторовна

РЕМОНТ АВТОМОБИЛЕЙ

адрес: край Ставропольский, Георгиевский городской округ,
г. Георгиевск, ул. Калинина

ДЕМОНСТРАЦИОННЫЙ МАТЕРИАЛ

04.23-299-ДМ

| | | | |
|--------------|--------------|--------------|--|
| Согласовано | | | |
| Инб. № подп. | Подп. и дата | Взам. инб. № | |
| | | | |

СОГЛАСОВАНО:

Собственник: _____ Степанова И.В.
подпись

2023г



ОБЩЕСТВО С ОГРАНИЧЕННОЙ ОТВЕТСТВЕННОСТЬЮ АРХИТЕКТУРНО-ПЛАНИРОВОЧНОЕ ПРОЕКТНО-ИЗЫСКАТЕЛЬСКОЕ БЮРО

СРО-П-161-09092010

Регистрационный номер в реестре членов: 1330

Ставропольский край Советский район
город Зеленокумск
улица Мира, 26, офис 10, 18 (2 этаж)
Тел. 8(928) 810-17-88
8(988) 860-41-11

Арх. № _____

Заказчик – Степанова Ирина Викторовна

РЕМОНТ АВТОМОБИЛЕЙ

адрес: край Ставропольский, Георгиевский городской округ,
г. Георгиевск, ул. Калинина

ДЕМОНСТРАЦИОННЫЙ МАТЕРИАЛ

04.23-299-ДМ

| | | | |
|-------------|--|--|--|
| Согласовано | | | |
| | | | |
| | | | |
| | | | |

Директор

Ткаченко Н.А.

ГИП

Ткаченко Н.А.

Архитектор

Воротынцева Е.Г.

2023г

Содержание

| № п/п | Наименование | Примечание |
|-------|---|------------|
| | Текстовая часть | |
| 1 | Общие данные | 1 |
| 2 | Пояснительная записка | 1 |
| 3 | Заключение о соответствии объекта техническим регламентом | 1 |
| | Графическая часть | |
| 1 | Ситуационный план | 1 |
| 2 | Схема размещения объекта на земельном участке | 2 |
| 3 | План на отм ±0.000 | 3 |
| 4 | Общий вид 1. Общий вид 2 | 4 |

| | | |
|--------------|--------------|--------------|
| Инд. № подл. | Подп. и дата | Взам. инд. № |
|--------------|--------------|--------------|

| | | | | |
|-----|------|----------|-------|------|
| Изм | Лист | № докум. | Подп. | Дата |
|-----|------|----------|-------|------|

Содержание

Лист

Общие данные

Демонстрационные материалы подготовлены на осуществление строительства объекта «ремонт автоМоДиЛеЙ». Выполнены ООО АППИБ «СТАВПРОЕКТ» на основании:

Правила землепользования и застройки Георгиевского городского округа, Ставропольского края, утвержденные решением администрации Георгиевского городского округа Ставропольского края от 08 июня 2022г. №1880 "Об утверждении Правил землепользования и застройки Георгиевского городского округа Ставропольского края".

Договора № 04.23-299 от 24 апреля 2023 г.

Пояснительная записка

Земельный участок с кадастровым номером 26:26:011210:21966 и общей площадью 1695 +/- 14 кв.м. расположен в границах территории, в отношении которой действуют Правила землепользования и застройки Георгиевского городского округа, Ставропольского края, утвержденные решением администрации Георгиевского городского округа Ставропольского края от 08 июня 2022г. №1880 "Об утверждении Правил землепользования и застройки Георгиевского городского округа Ставропольского края".

Адрес земельного участка: край Ставропольский, Георгиевский городской округ г. Георгиевск, ул. Калинина. Рассматриваемый участок расположен в территориальной зоне ОД - зона делового назначения. Один из условно-разрешенных видов использования выше указанного земельного участка - Ремонт автомобилей (4.9.14.). Размещение мастерских, предназначенных для ремонта и обслуживания автомобилей, и прочих объектов дорожного сервиса, а также размещение магазинов сопутствующей торговли.

Объект проектируемый на данном земельном участке имеет общую площадь 486,7 м² и площадь застройки 548,5 м².

Заключение о соответствии объекта техническим регламентам

Технические решения соответствуют требованием экологических, санитарно-гигиенических, противопожарных и других норм и правил действующих на территории Российской Федерации, и обеспечивают безопасную для жизни и здоровья людей эксплуатацию объекта при соблюдении предусмотренных проектом мероприятий.

Объект не является источником загрязнения окружающей среды. Площадка строительства не затапливается паводковыми водами. Выбросы загрязняющих веществ в атмосферу и сброс загрязняющих веществ в окружающую среду отсутствуют. Требованиям экологических правил соответствует.

Объект не нарушает санитарно-гигиенических требований – отходы, образующиеся от деятельности объекта, собираются в контейнер и вывозятся на полигон ТБО.

Объект не нарушает противопожарных норм и правил. В соответствии с п. 4.11 СП 4.13130.2020 "Системы противопожарной защиты. Ограничение распространения пожара на объектах защиты. Требования к объемно-планировочным и конструктивным решениям" – Противопожарные расстояния между жилыми и общественными зданиями, сооружениями I, II и III степеней огнестойкости не нормируются. В соответствии с п.4.12 СП 2.13130.2020 "Системы противопожарной защиты. Ограничение распространения пожара на объектах защиты. Требования к объемно-планировочным и конструктивным решениям" – требуемые подъезды и проезды для пожарной техники имеются.

Главный инженер проекта

Ткаченко Н.А.

| | | |
|--------------|--------------|-------------|
| Инд. № подп. | Подп. и дата | Взам. инд.№ |
| | | |

| Изм | Лист | № докум. | Подп. | Дата |
|-----|------|----------|-------|------|
| | | | | |

Общие данные

| | |
|------|---|
| Лист | 1 |
|------|---|

Ситуационный план

Кадастровый номер: [26:26:011210:1966](#)

Категория земель: Земли поселений (земли населенных пунктов)
земли под промышленными объектами

Земельный участок по адресу: [Российская Федерация, Ставропольский край, Георгиевский городской округ, город Георгиевск, улица Калинина](#)


Уточненная площадь: 1 695 кв.м.

Ваш email, куда отправить отчет

[Получить подробный отчет](#)

[Детали отчета и юридическая информация](#)

[Ручной выбор вариантов](#)

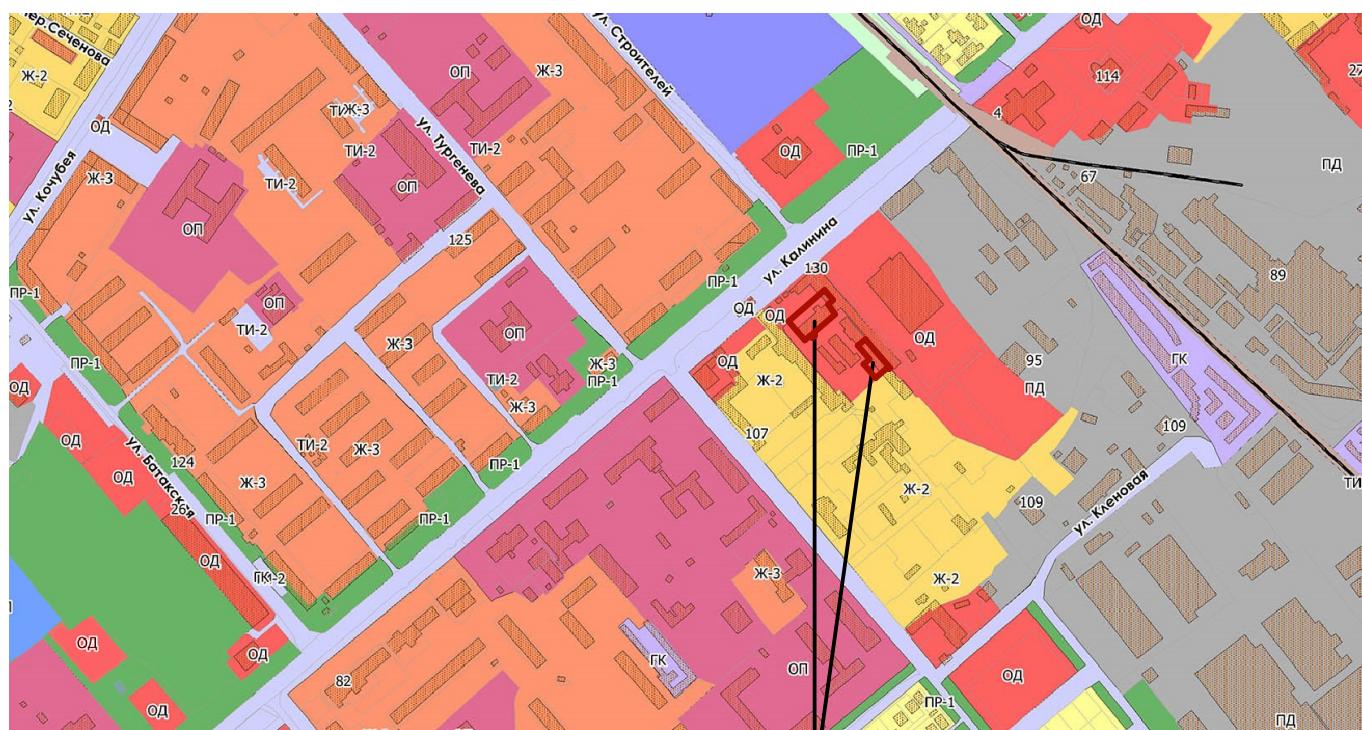

Участок с кадастровым номером 26:26:011210:1966

| | | |
|--------------|--------------|-------------|
| Инб. № подп. | Подп. и дата | Взам. инб.№ |
| | | |

04.23-299-ДМ

Объект: Ремонт автомобилей

Адрес: край Ставропольский, Георгиевский городской округ,
г. Георгиевск, ул. Калинина

| Изм. | Колч. | Лист | № Док. | Подп. | Дата |
|------------|------------------|------|--------|-------|-------|
| Директор | Ткаченко Н.А. | | | | 04.23 |
| ГИП | Ткаченко Н.А. | | | | 04.23 |
| Архитектор | Воротынцева Е.Г. | | | | 04.23 |
| | | | | | |
| Н. контр | Ткаченко Н.А. | | | | 04.23 |



Демонстрационный материал

| | | |
|--------|------|--------|
| Стадия | Лист | Листов |
| | 1 | 4 |

ООО АРХИТЕКТУРНО-ПЛАНИРОВОЧНОЕ
ПРОЕКТНО-ИЗЫСКАТЕЛЬСКОЕ БЮРО
"СТАВПРОЕКТ"

Ситуационный план

Схема размещения объекта на земельном участке
М 1:500

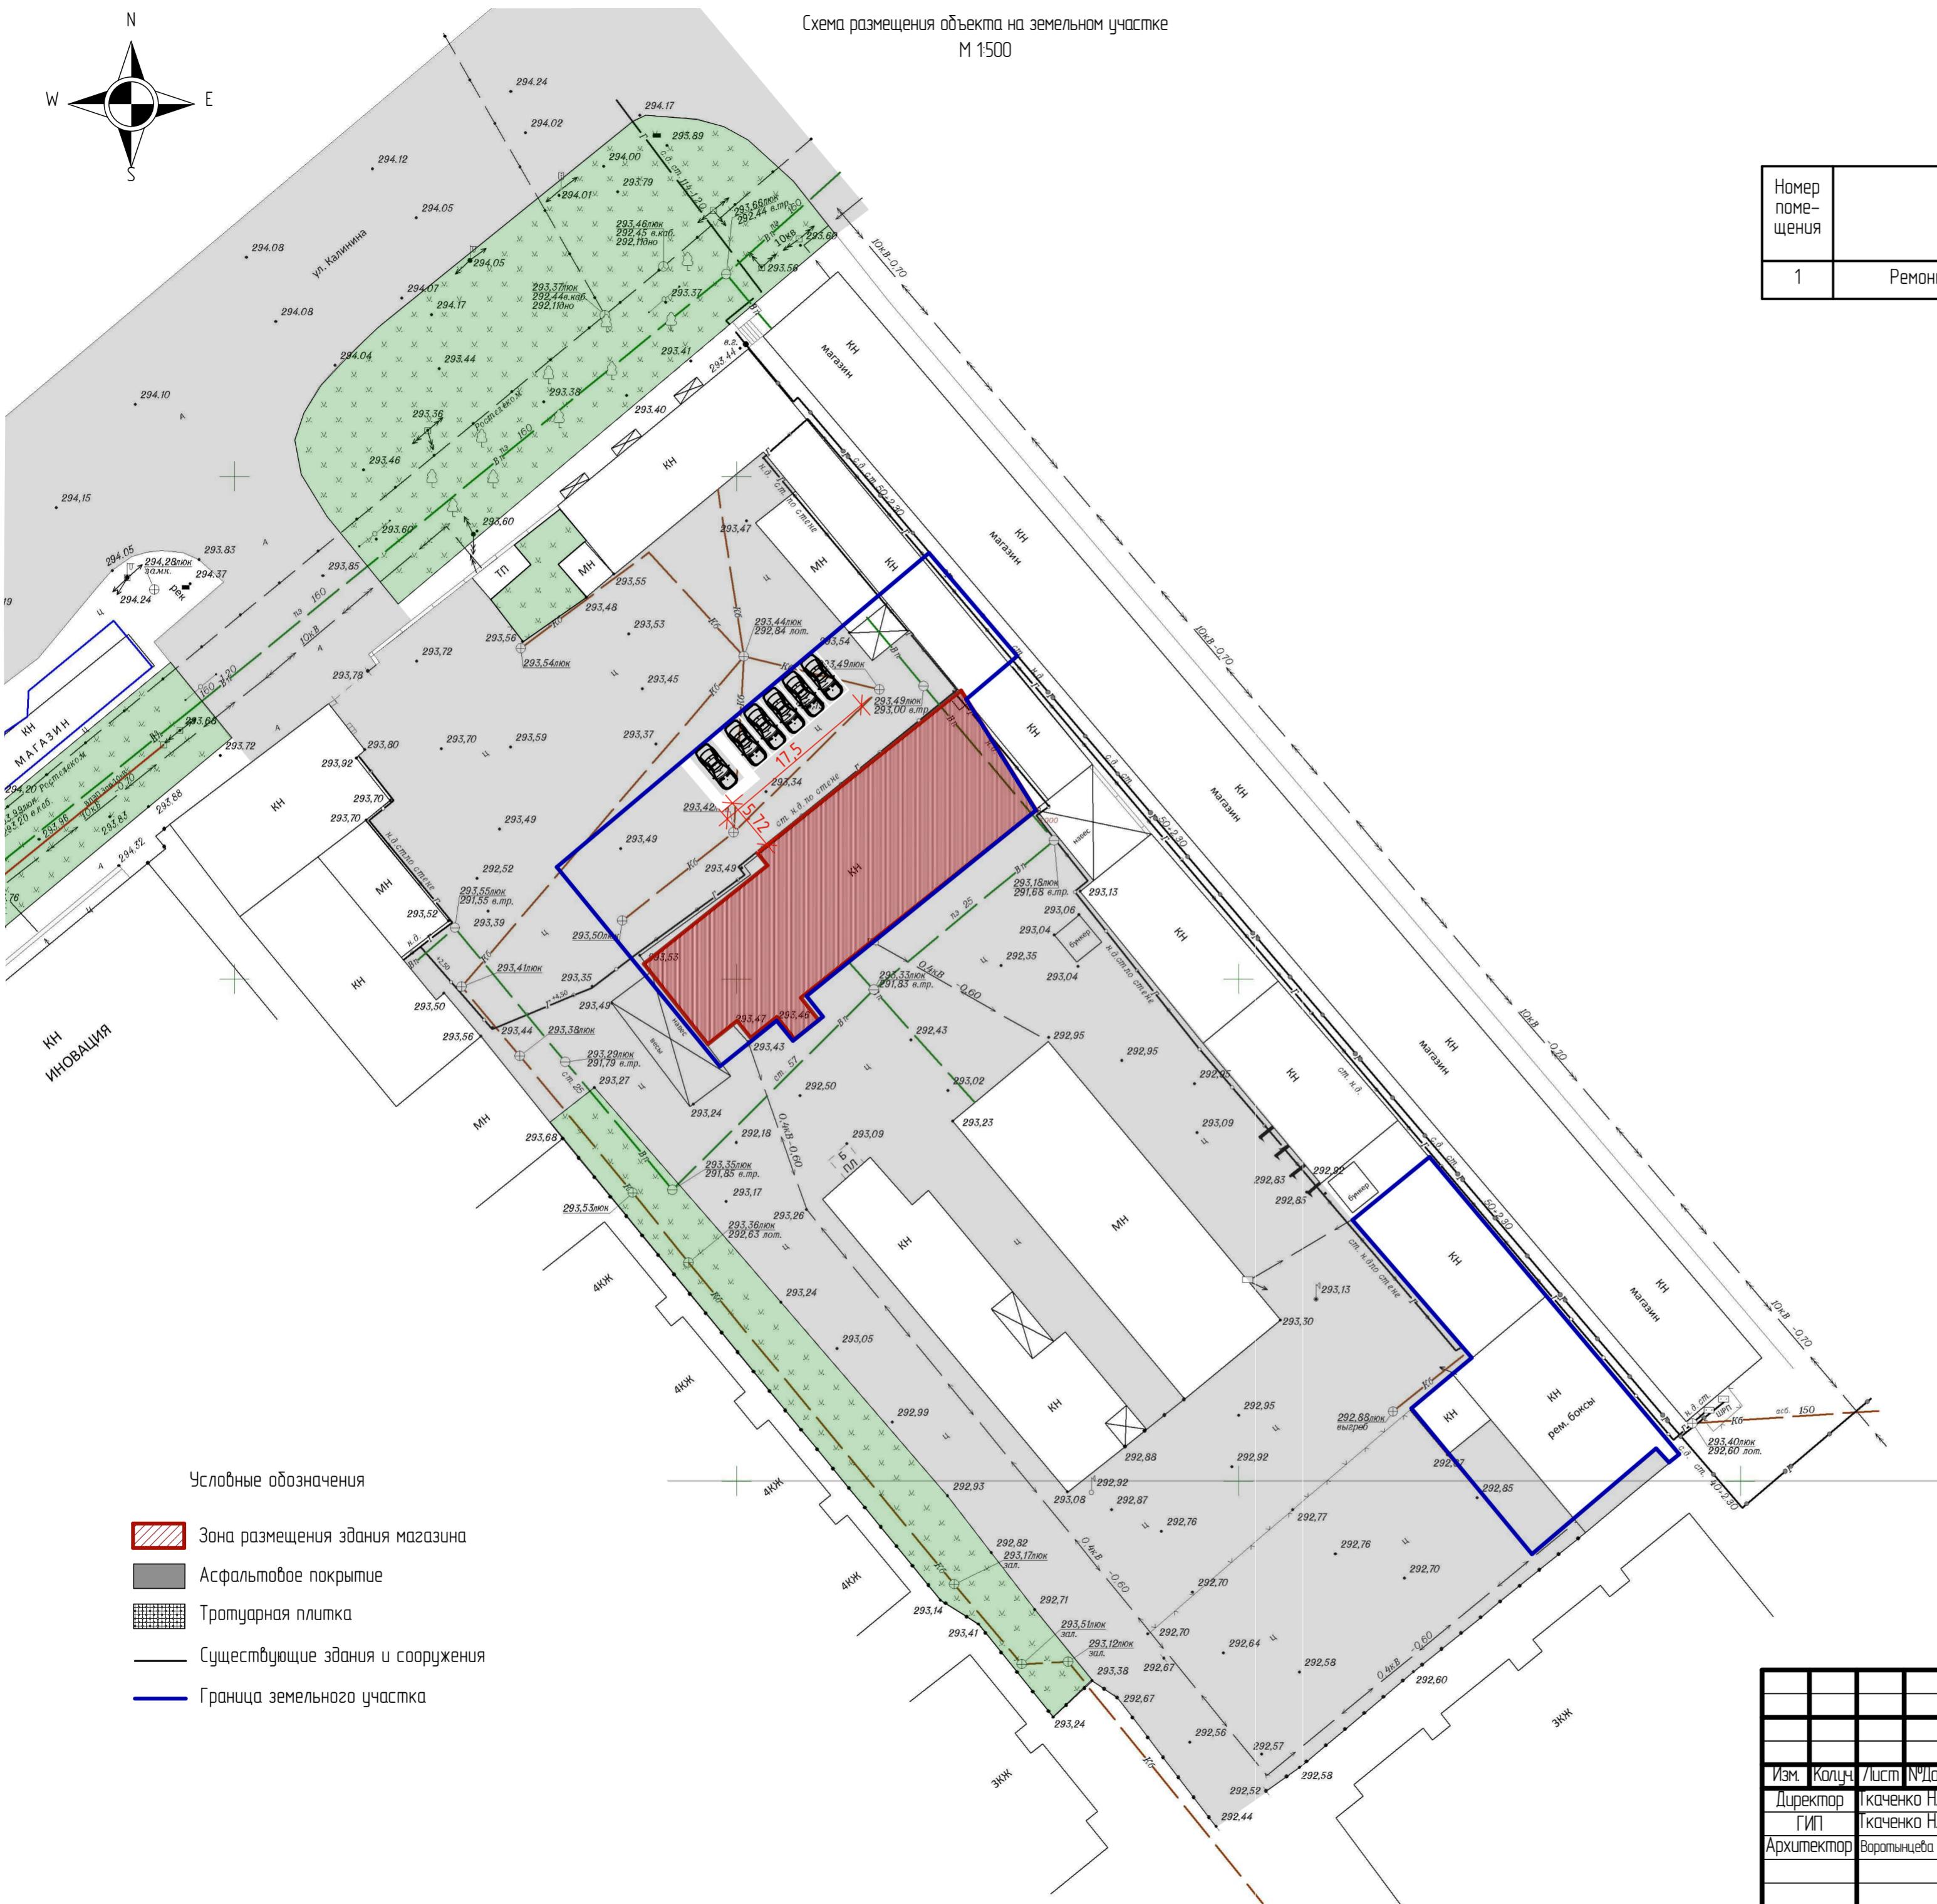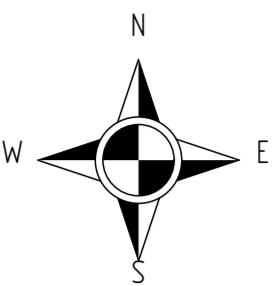

Технико-экономические показатели

| Номер помещения | Наименование | Площадь засстройки, м ² | Общая площадь объекта, м ² | Строительный объем объекта, м ³ | Общая площадь участка, м ² |
|-----------------|--------------------|------------------------------------|---------------------------------------|--|---------------------------------------|
| 1 | Ремонт автомобилей | 548,5 | 486,7 | 2722,1 | 1695 +/- 14 |

04.23-299-ДМ


Объект: Ремонт автомобилей
Адрес: края Ставропольский, Георгиевский городской округ,
г. Георгиевск, ул. Калинина

| Изм. | Колч. | Лист | №Док. | Подп. | Дата | Стадия | Лист | Листов |
|------------|------------------|------|-------|-------|-------|---|--|--------|
| Директор | Гкаченко Н.А. | | | | 04.23 | Демонстрационный материал | | |
| ГИП | Гкаченко Н.А. | | | | 04.23 | | | |
| Архитектор | Воротынцева Е.Г. | | | | 04.23 | | | |
| Н. контр | Гкаченко Н.А. | | | | 04.23 | Схема размещения объекта на земельном участке М 1:500 | 000 АРХИТЕКТУРНО-ПЛАНИРОВОЧНОЕ ПРОЕКТНО-ИЗЫСКАТЕЛЬСКОЕ БЮРО "СТАВПРОЕКТ" | |

Экспликация помещений

| Номер помещения | Наименование | Площадь, м ² | Код помещ. |
|-----------------|---------------------|-------------------------|------------|
| 1 | Тамбур | 8,8 | |
| 2 | Помещение персонала | 22,0 | |
| 3 | Гараж | 130,4 | |
| 4 | Санузел | 5,2 | |
| 5 | Склад | 320,3 | |
| | Общая площадь | 486,7 | |

План на отм. ±0,000

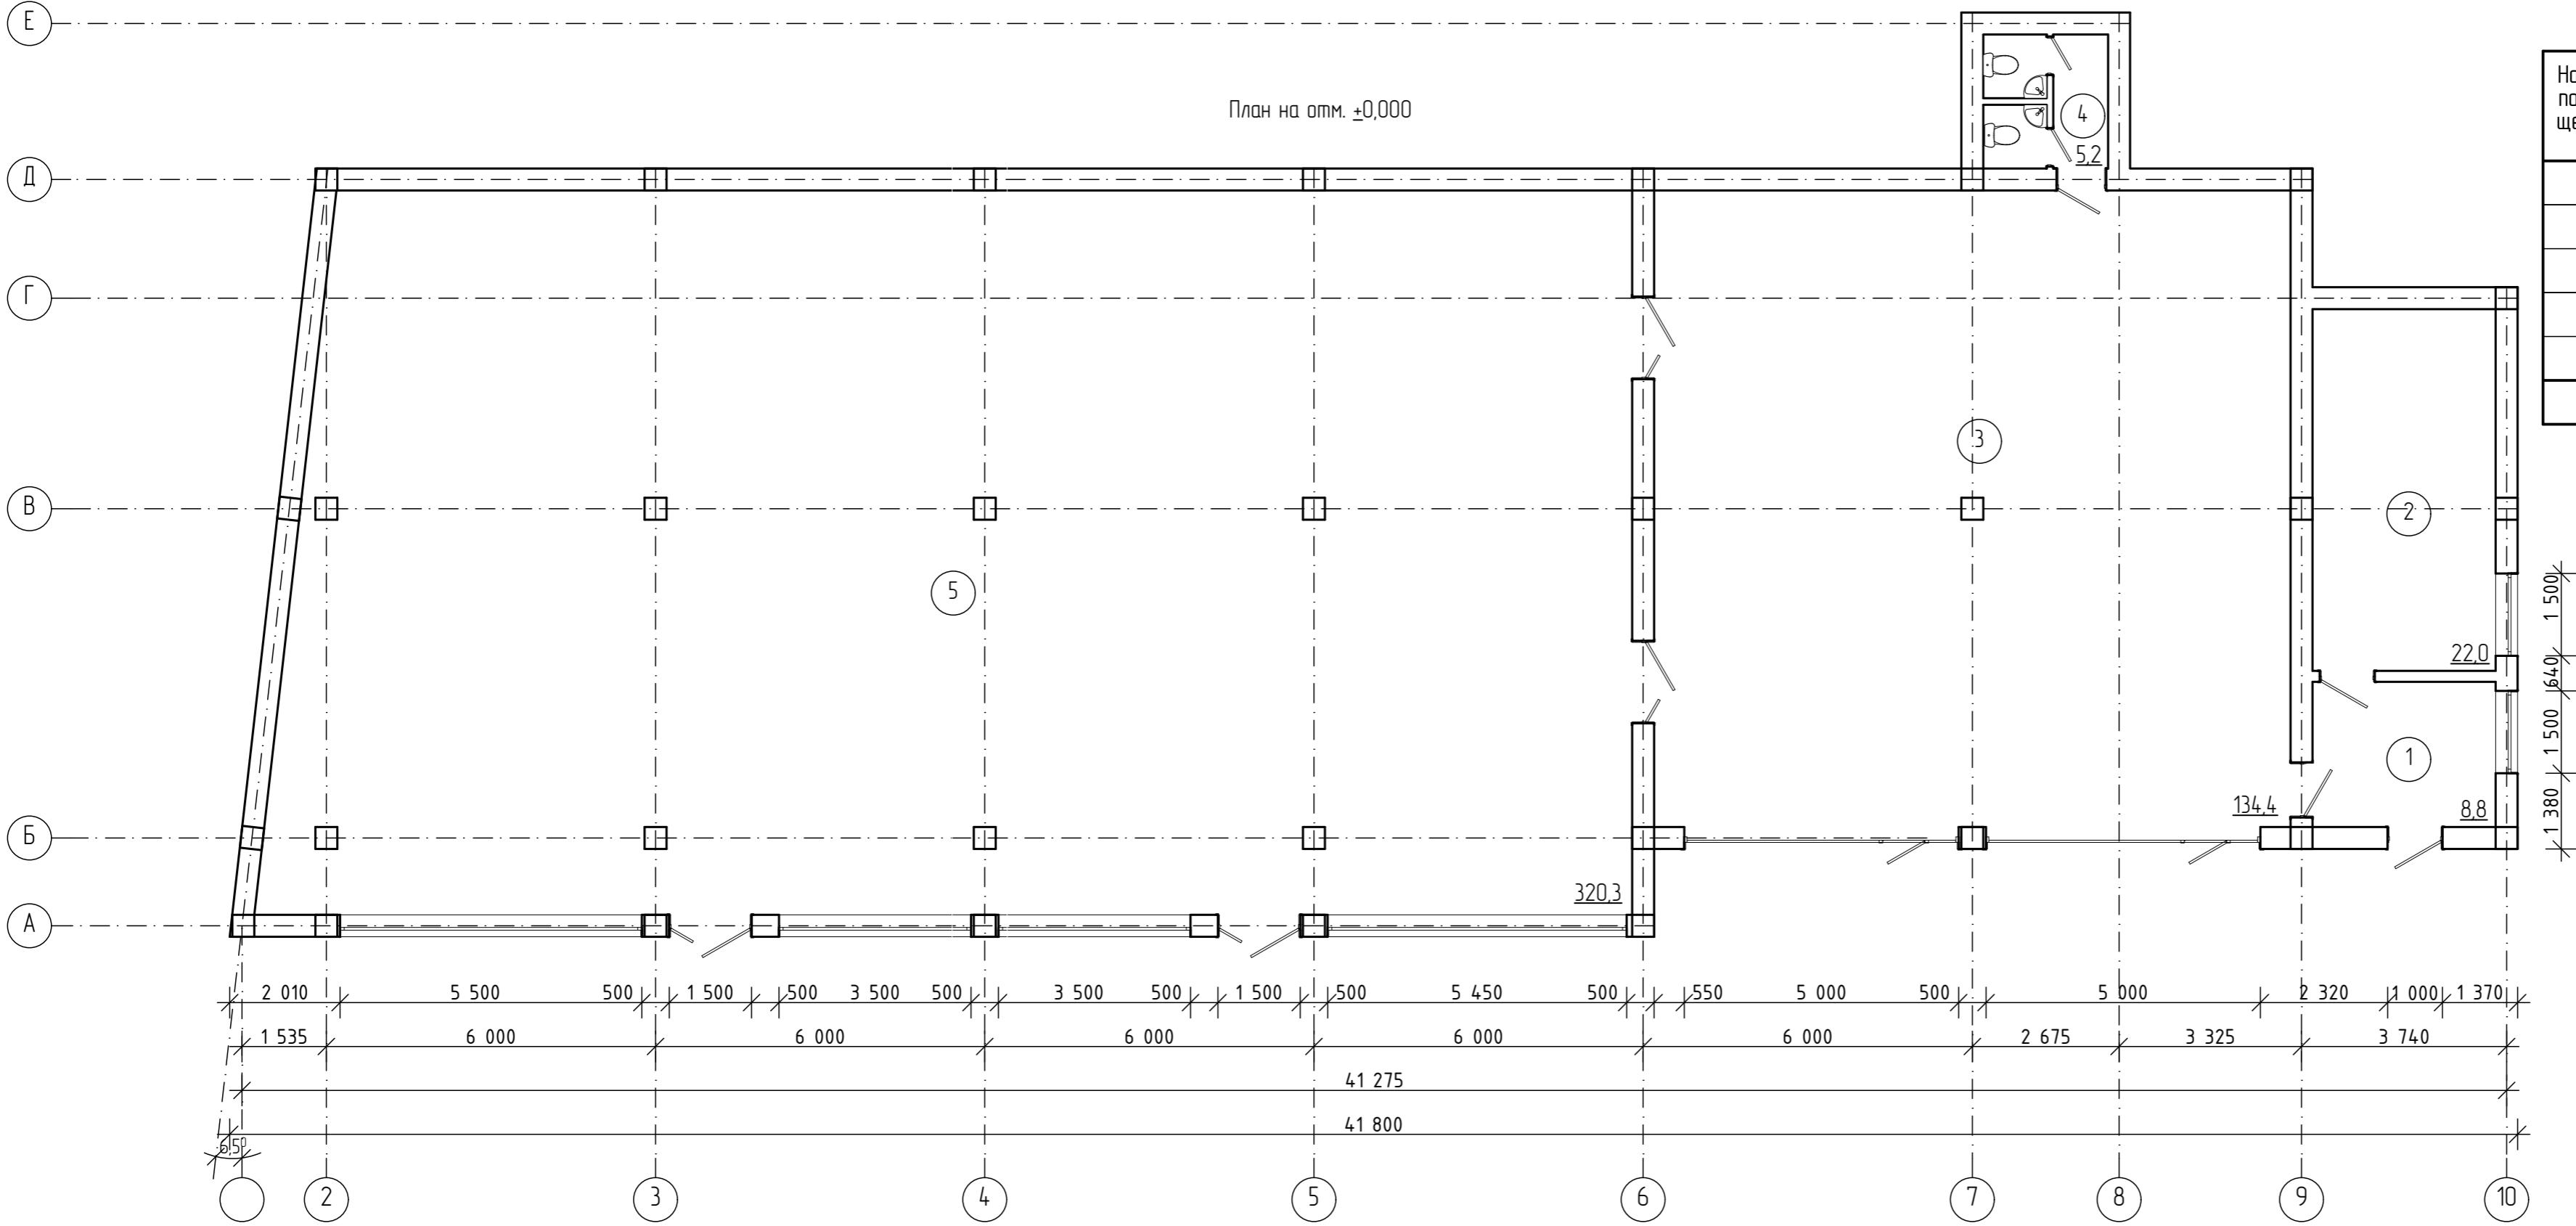

04.23-299-ДМ

Объект: Ремонт автомобилей
Адрес: край Ставропольский, Георгиевский городской округ,
г. Георгиевск, ул. Калинина

| Изм. | Колич. | Лист | №Док. | Подп. | Дата | Стадия | Лист | Листов |
|------------|------------------|------|-------|-------|-------|--------|------|--------|
| Директор | Гкаченко Н.А. | | | | 04.23 | | | |
| ГИП | Гкаченко Н.А. | | | | 04.23 | | | |
| Архитектор | Воротынцева Е.Г. | | | | 04.23 | | | |
| | | | | | | | | |
| Н. контр | Гкаченко Н.А. | | | | 04.23 | | | |

План на отм. ±0,000

ООО АРХИТЕКТУРНО-ПЛАНИРОВОЧНОЕ
ПРОЕКТНО-ИЗЫСКАТЕЛЬСКОЕ БЮРО
"СТАВПРОЕКТ"

Общий вид 1



Общий вид 2



| | | | | |
|--------------|--------------|--|--------------|--|
| Инб. № подл. | Подп. и дата | | Взам. инб. № | |
| | | | | |
| | | | | |
| | | | | |
| | | | | |

04.23-299-ДМ

Объект: Ремонт автомобилей
Адрес: край Ставропольский, Георгиевский городской округ,
г. Георгиевск, ул. Калинина

Демонстрационный материал

| | | |
|--------|------|--------|
| Стадия | Лист | Листов |
| | 4 | 4 |

ООО АРХИТЕКТУРНО-ПЛАНИРОВОЧНОЕ
ПРОЕКТНО-ИЗЫСКАТЕЛЬСКОЕ БЮРО
"СТАВПРОЕКТ"

04.23

Общий вид 1
Общий вид 2

| | | | | | |
|------------|------------------|------|--------|-------|------|
| Изм. | Колич. | Лист | № Док. | Подп. | Дата |
| Директор | Ткаченко Н.А. | | | 04.23 | |
| ГИП | Ткаченко Н.А. | | | 04.23 | |
| Архитектор | Воротынцева Е.Г. | | | 04.23 | |
| Н. контр | Ткаченко Н.А. | | | 04.23 | |