


СХЕМА ВЕРТИКАЛЬНОЙ ПЛАНИРОВКИ УЧАСТКА М1:1000

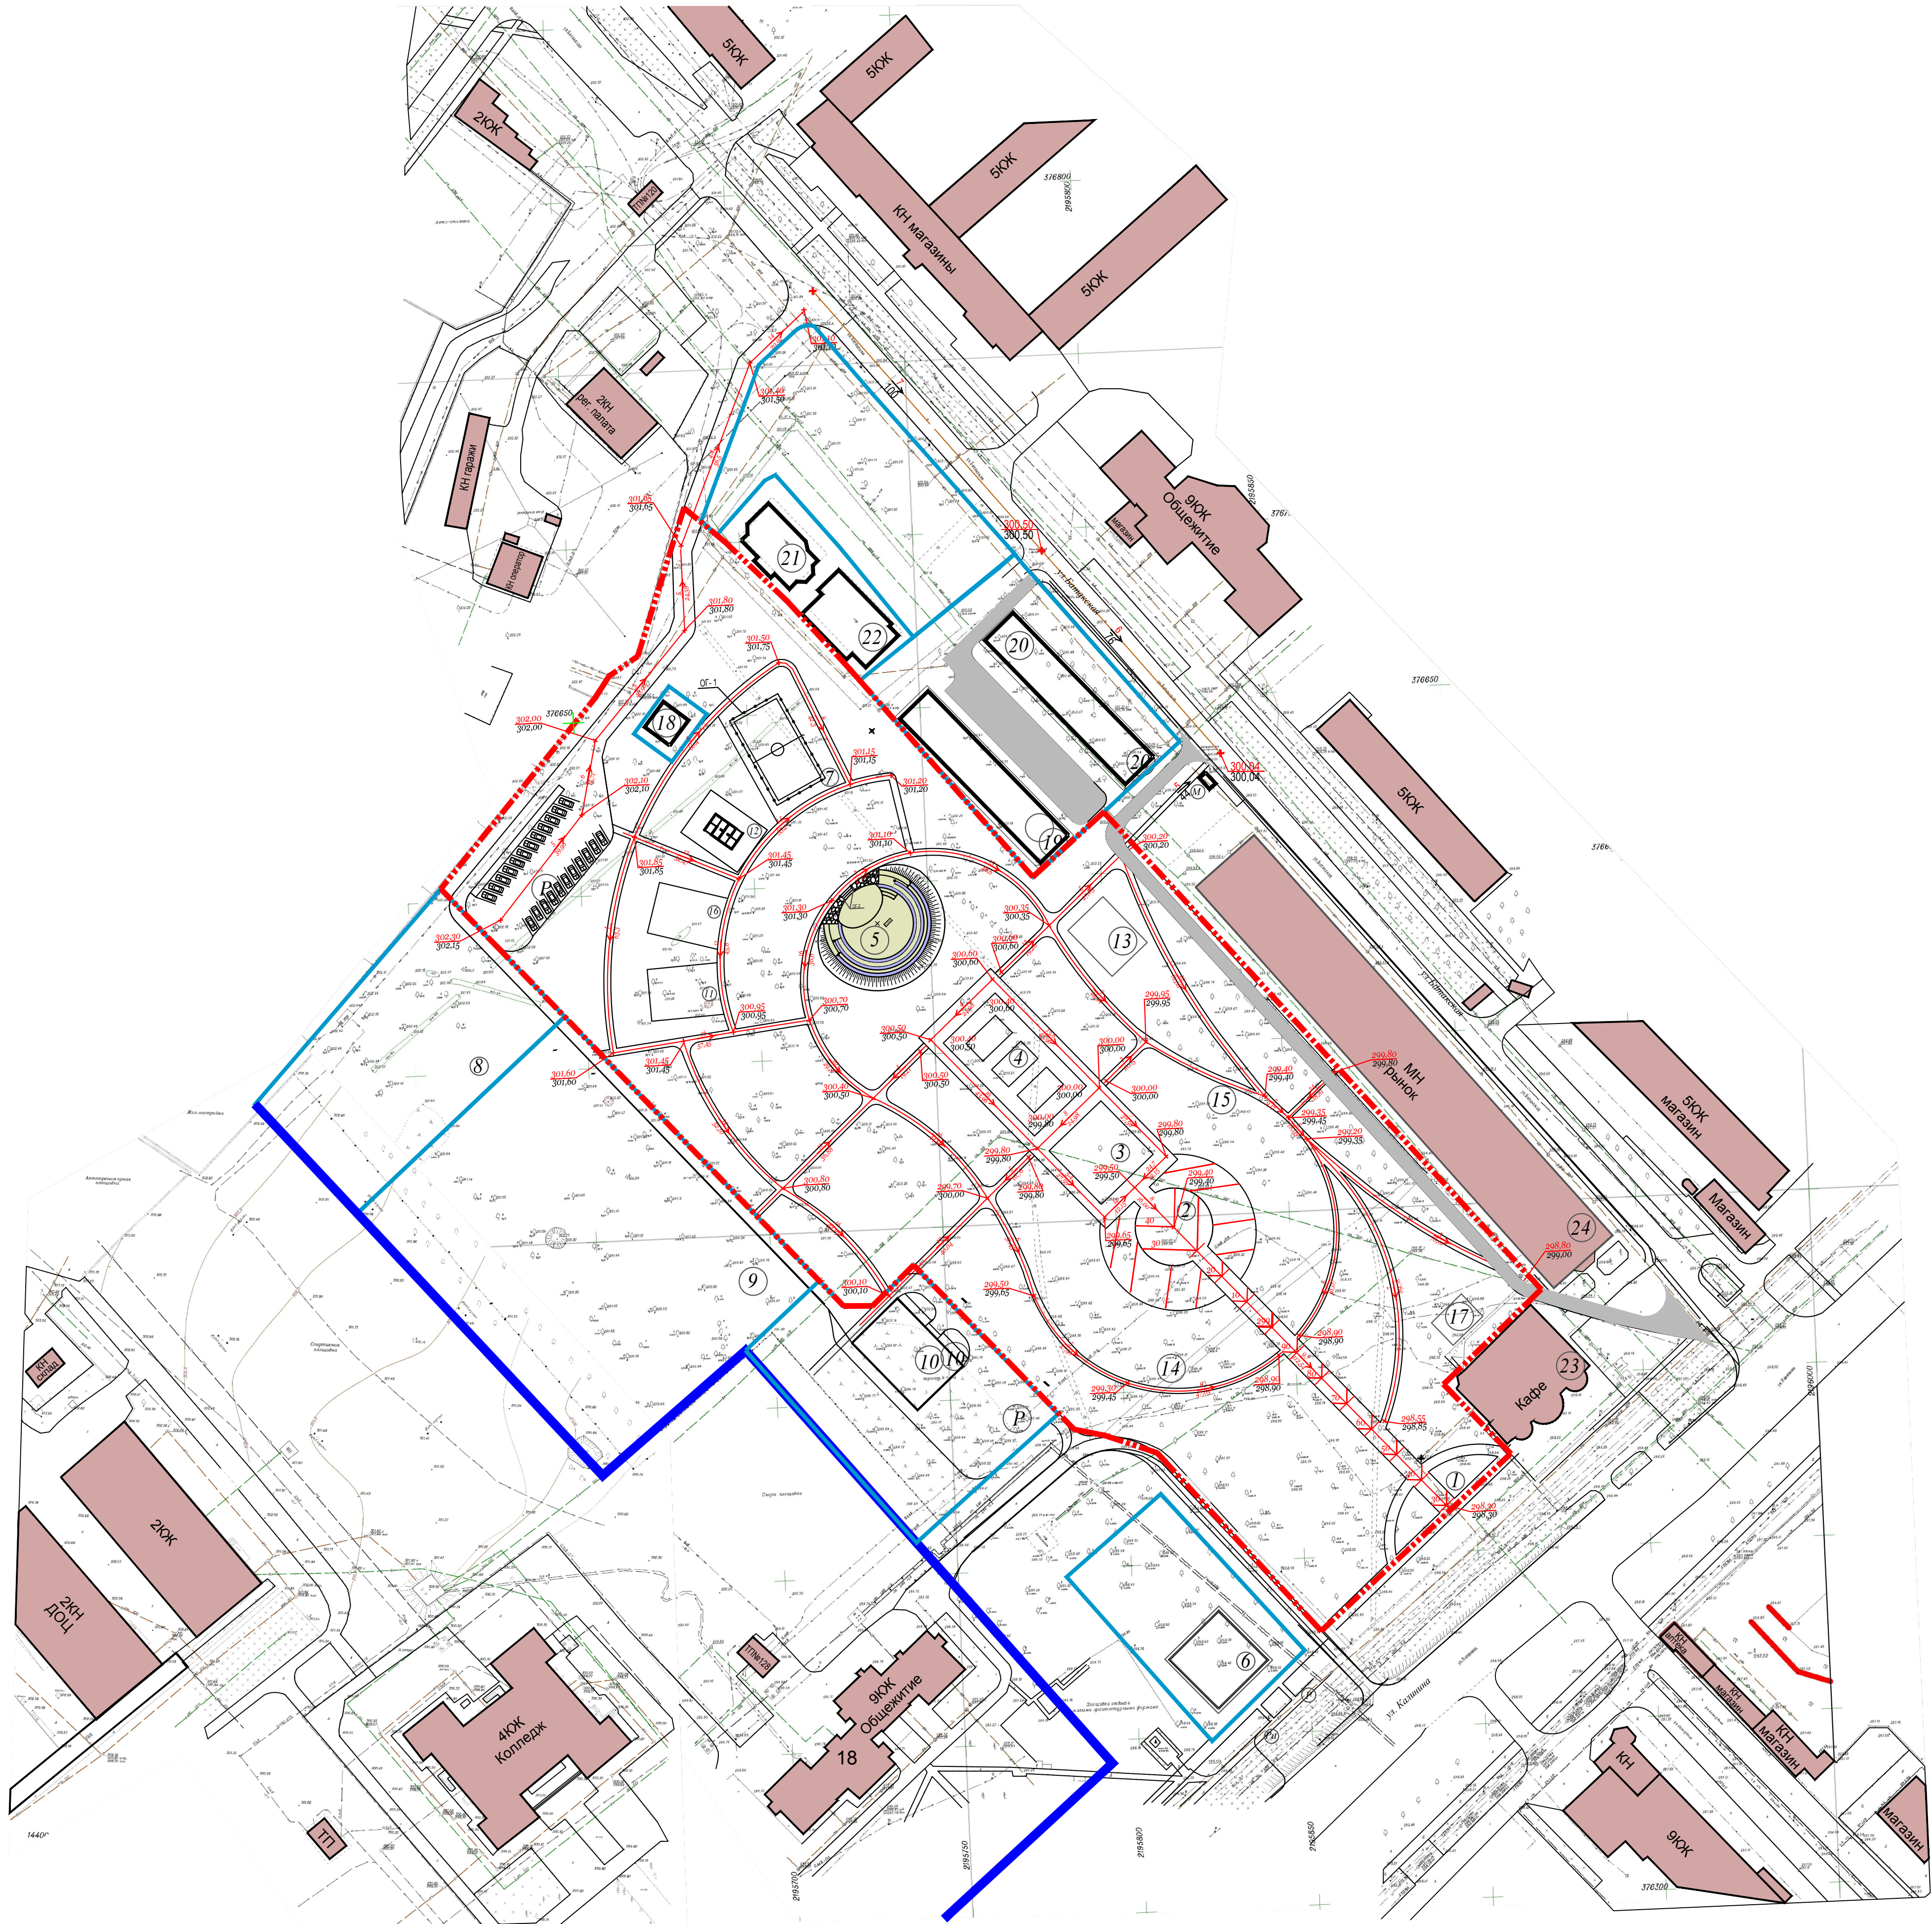

ЭКСПЛИКАЦИЯ ЗДАНИЙ И СООРУЖЕНИЙ		
N на плане	Наименование	Примечание
1	Центральный вход в парк	Проектир.
2	Площадка для размещения не стационарных торговых объектов	Проектир.
3	Площадка отдыха с качелями	Проектир.
4	Зона отдыха с Wi-Fi	Проектир.
5	Площадка с эстрадой	Проектир.
6	Досуговый центр с клубом здорового питания	Частн. инвестиции
7	Площадка волейбола	Проектир.
8/8а	Теннисные корты/ Раздевалки	Частн. инвестиции
9	Футбольное поле с трибунами	Частн. инвестиции
10	Шахматный клуб	Частн. инвестиции
11	Площадка для занятий спортом (зона уличных тренажѐров)	Проектир.
12	Площадка для паркура	Проектир.
13	Площадка демонтируемых тренажеров	Демонтаж
14	Детская игровая площадка для детей от 7 до 12 лет	Проектир.
15	Детская игровая площадка для детей от 3 до 7 лет	Проектир.
16	Зона WorkOut	Проектир.
17	Зона канатного городка (группа препятствий)	Проектир.
18	Туалетный модуль	Частн. инвестиции
19	Центр семейного отдыха с батутным клубом и детским кафе	Частн. инвестиции
20	Центр развития предпринимательства и социального партнерства с выставочно-презентационными помещениями	Частн. инвестиции
21	Интернет кафе	Сущест.
22	Административное здание	Сущест.
23	Кафе	Сущест.
24	Крытый рынок	Сущест.
P	Временная парковка автомобилей	Сущест.
Pи	Временная парковка автомобилей для инвалидов	Сущест.
M	Мусоросборная площадка	Проектир.

Условные обозначения

граница проектируемой территории

проектируемые здания

существующие здания

300.40

300.25

планировочная отм.
черная отм. земли

5

44

уклон
расстояние

Примечания

1.Чертежи выполнены в М 1:1000.

2.Данный лист читать совместно с листом ГП1 - 3.