


ГРАНИЦЫ ЗОН ПЛАНИРУЕМОГО РАЗМЕЩЕНИЯ ОБЪЕКТА М 1:1000.

Инв. № подл	Подпись и дата	Взам. инв. №

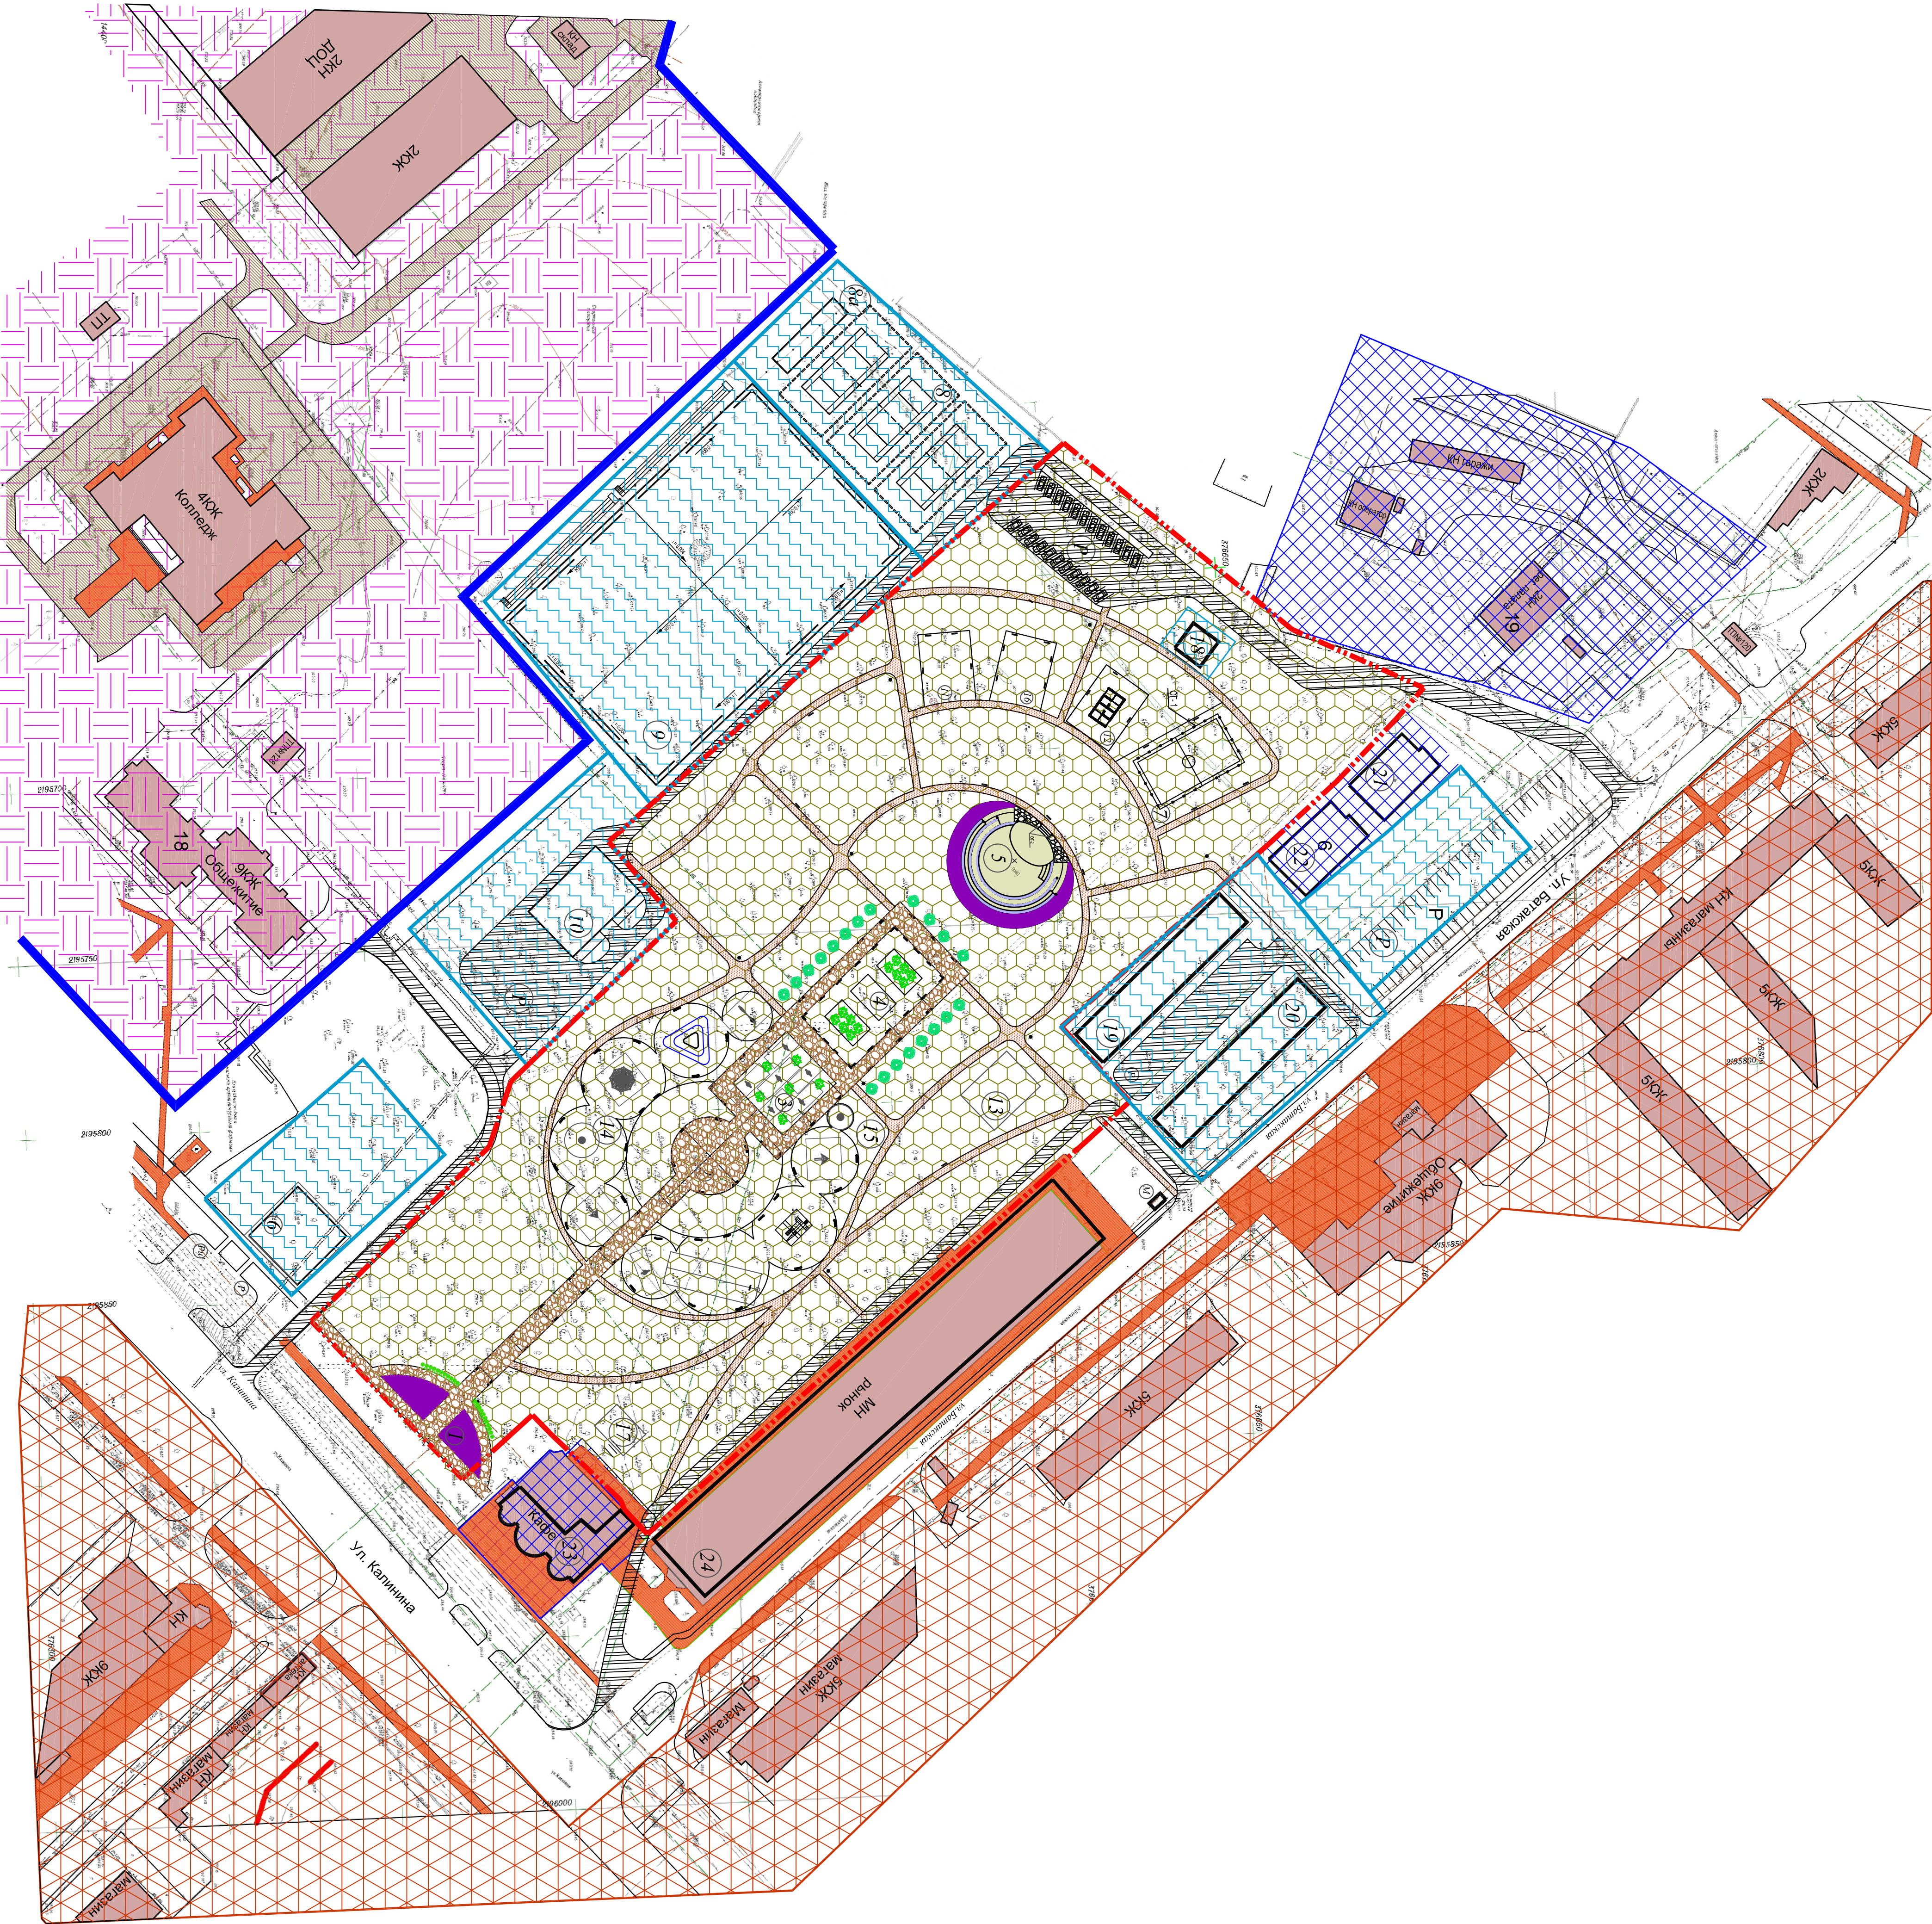

ЭКСПЛИКАЦИЯ ЗДАНИЙ И СООРУЖЕНИЙ		
№ по плану	Наименование	Примечание
1	Центральный вход в парк	Проектир.
2	Площадки для размещения не стационарных торговых объектов	Проектир.
3	Площадки отдыха с клеевыми	Проектир.
4	Зона отдыха с Wi-Fi	Проектир.
5	Площадки с эспрессо	Проектир.
6	Кафе с летней площадкой	Частн. инвестиция
7	Площадки велобегов	Проектир.
8/8а	Теннисные корты/ Раздвижные	Частн. инвестиция
9	Футбольное поле с трибунами	Частн. инвестиция
10	Школьный клуб	Частн. инвестиция
11	Площадки для занятий спортом (зона уличных тренажеров)	Проектир.
12	Площадки для паркура	Проектир.
13	Площадки для занятий спортом (зона уличных тренажеров)	Проектир.
14	Летняя игровая площадка для детей от 7 до 12 лет	Проектир.
15	Летняя игровая площадка для детей от 3 до 7 лет	Проектир.
16	Зона WorkOut	Проектир.
17	Зона детского сада (группа преемственности)	Проектир.
18	Трибуны для футбола	Частн. инвестиция
19	Летний развлекательный комплекс	Частн. инвестиция
20	Магазины фирменных товаров	Частн. инвестиция
21	Интернет кафе	Частн. инвестиция
22	Административное здание	Частн. инвестиция
23	Кафе	Частн. инвестиция
24	Крутой рынок	Частн. инвестиция
Р	Временная парковка автомобилей	Частн. инвестиция
Рч	Временная парковка автомобилей для инвалидов	Частн. инвестиция
М	Мультифункциональная площадка	Проектир.

Условные обозначения

----- граница проектируемой территории	----- граница территории колледжа
----- существующие здания	----- общественно-деловая зона
----- проектируемые проезды	----- зона многоэтажной жилой застройки
----- проектируемые велосипедные дорожки	----- зона территории колледжа
----- существующие проезды	----- парковая зона
----- проектируемые тротуары, площадки из плитки (пешеходные)	----- зона инвестиций
----- существующие тротуары, площадки	

Примечания
1. Чертеж выполнен в М 1:1000.
2. Данный лист читать совместно с листами ЛП-1, 3.

18-3852-ЛП			
Разраб.	Беркут	Проверил	Курочкин
Наз. СТП	Курочкин	Наз. СТП	Курочкин
ГИП	Саафин	Статус	Лист
Проект планировки территории парка по ул. Калинин - Батагская в г. Георгиевске. Корректировка.			
Границы зон планируемого размещения объекта М 1:1000			
КАВКАЗУРОПРОЕКТ г. Пятигорск			