



СХЕМА ОРГАНИЗАЦИИ УЛИЧНО-ДОРОЖНОЙ СЕТИ И ДВИЖЕНИЯ ТРАНСПОРТА М1:1000.

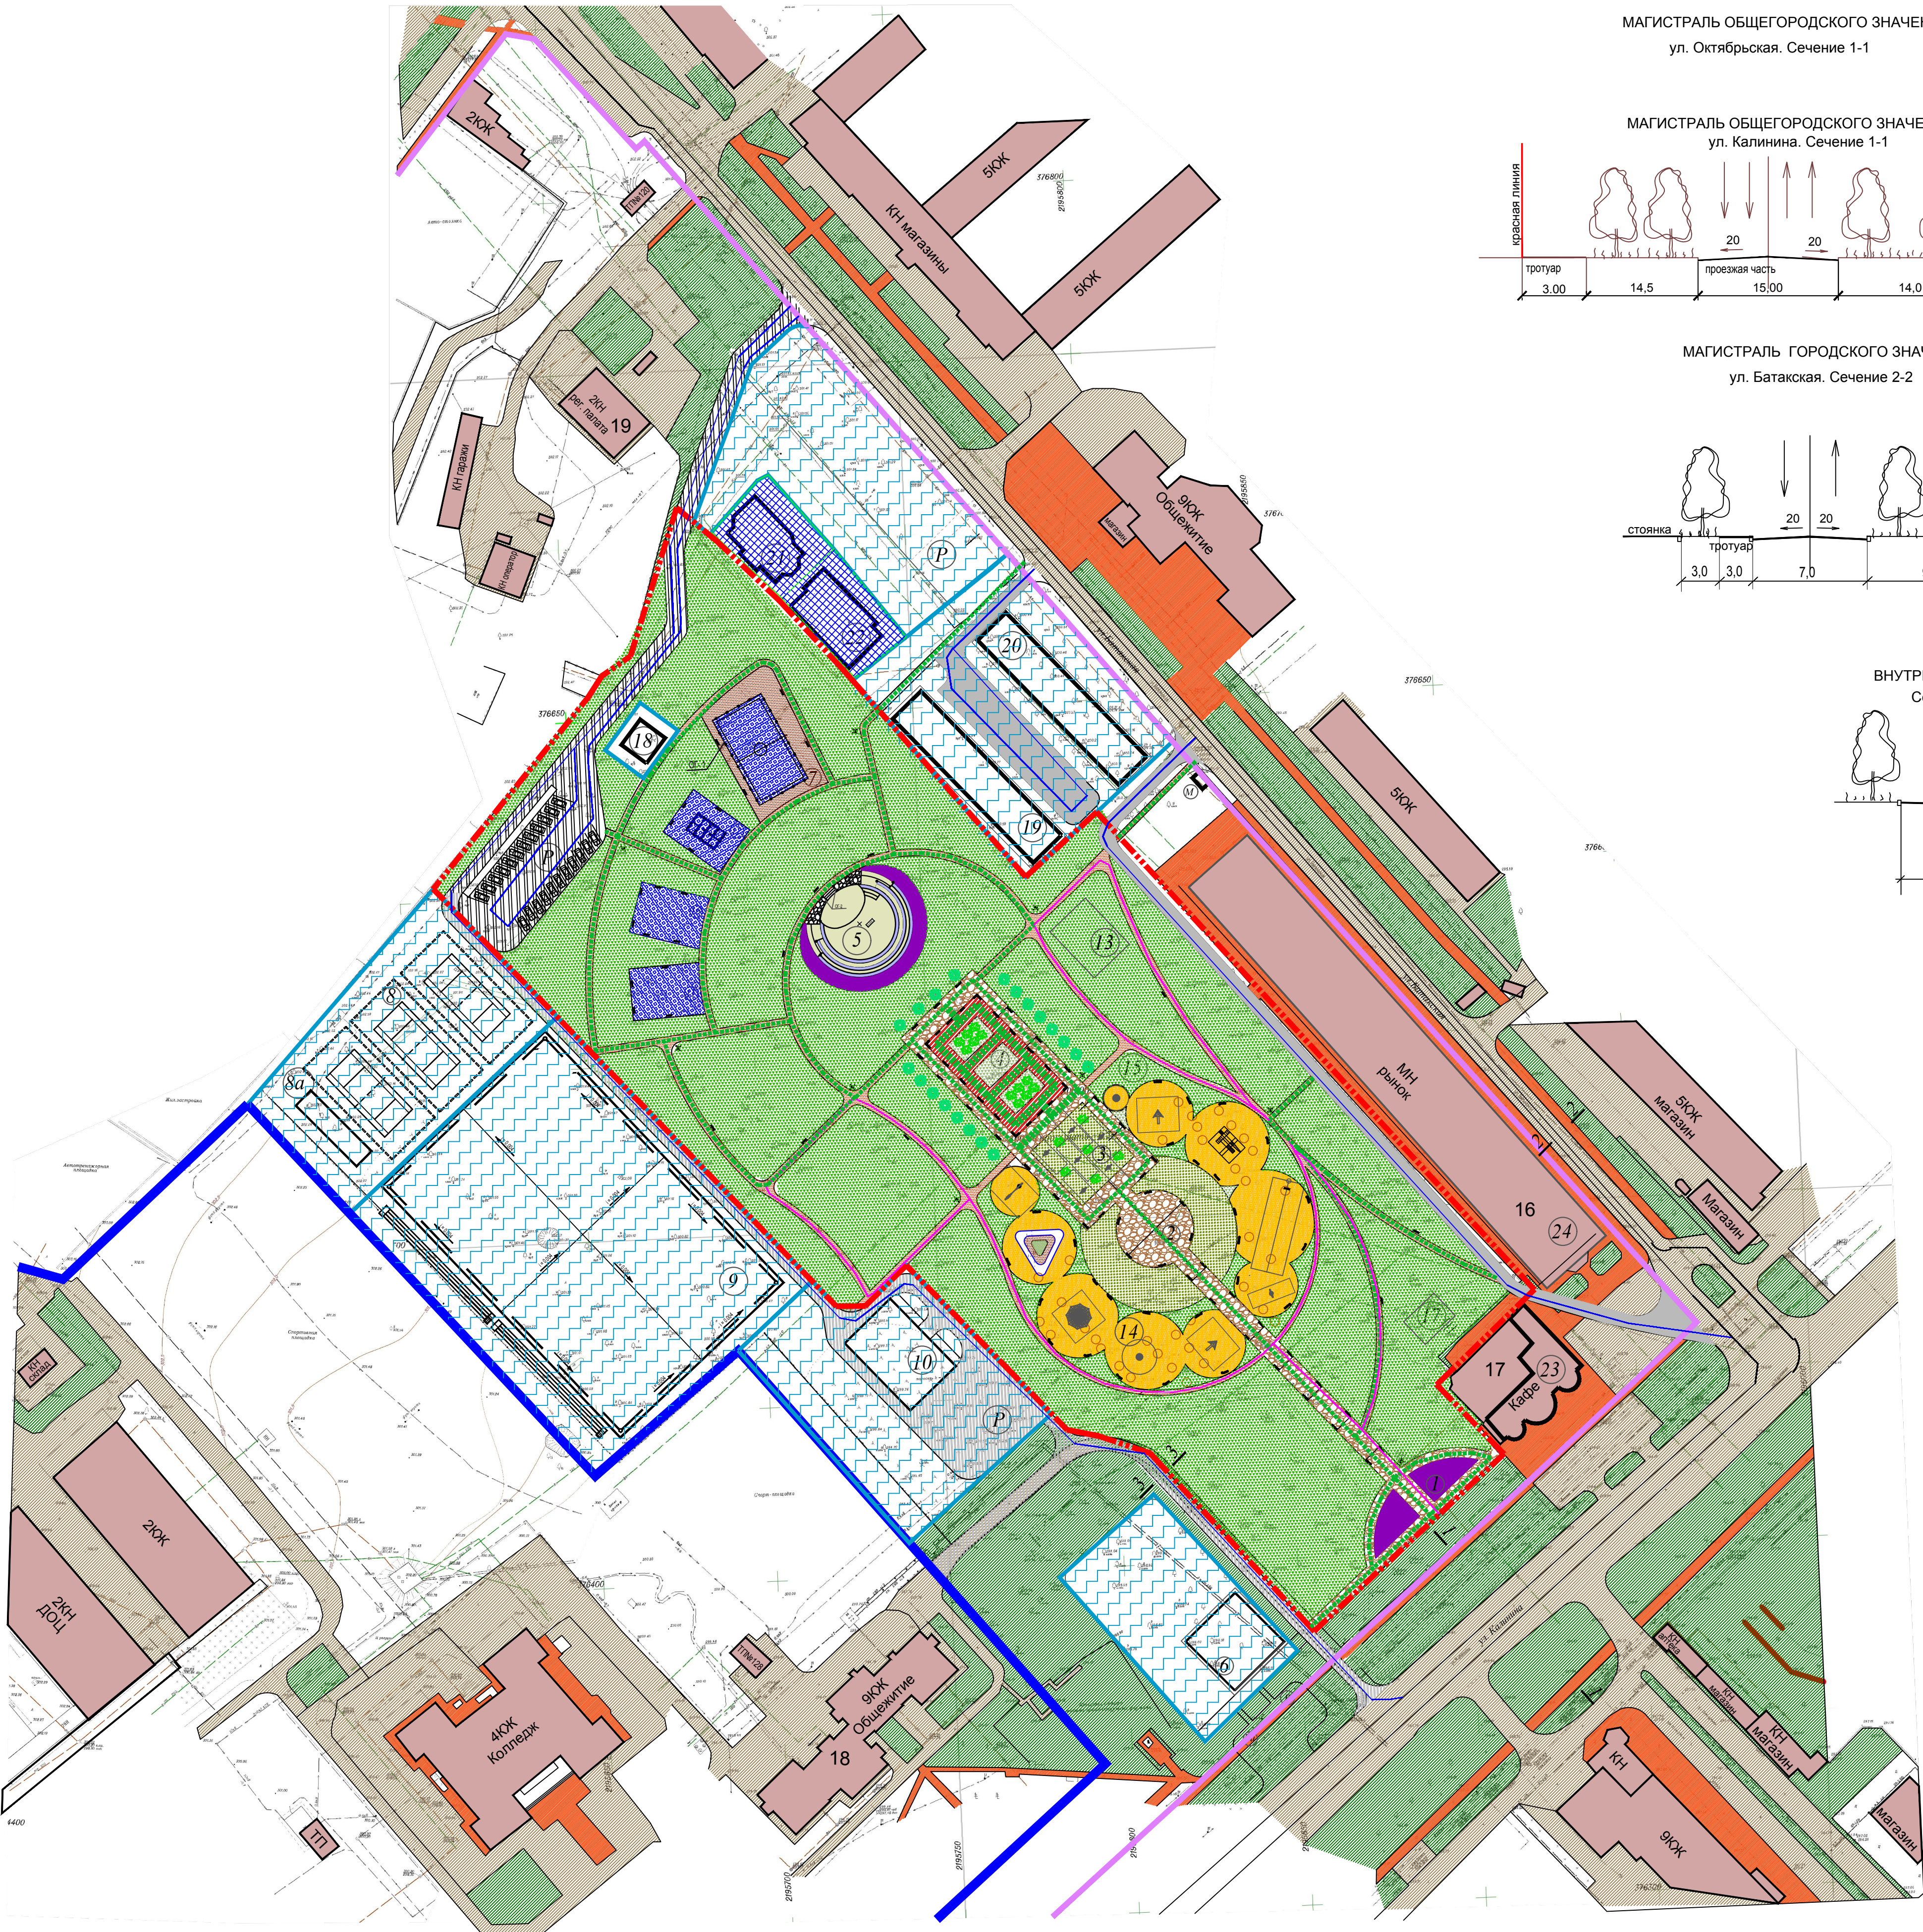

ПОПЕРЕЧНИКИ УЛИЦ

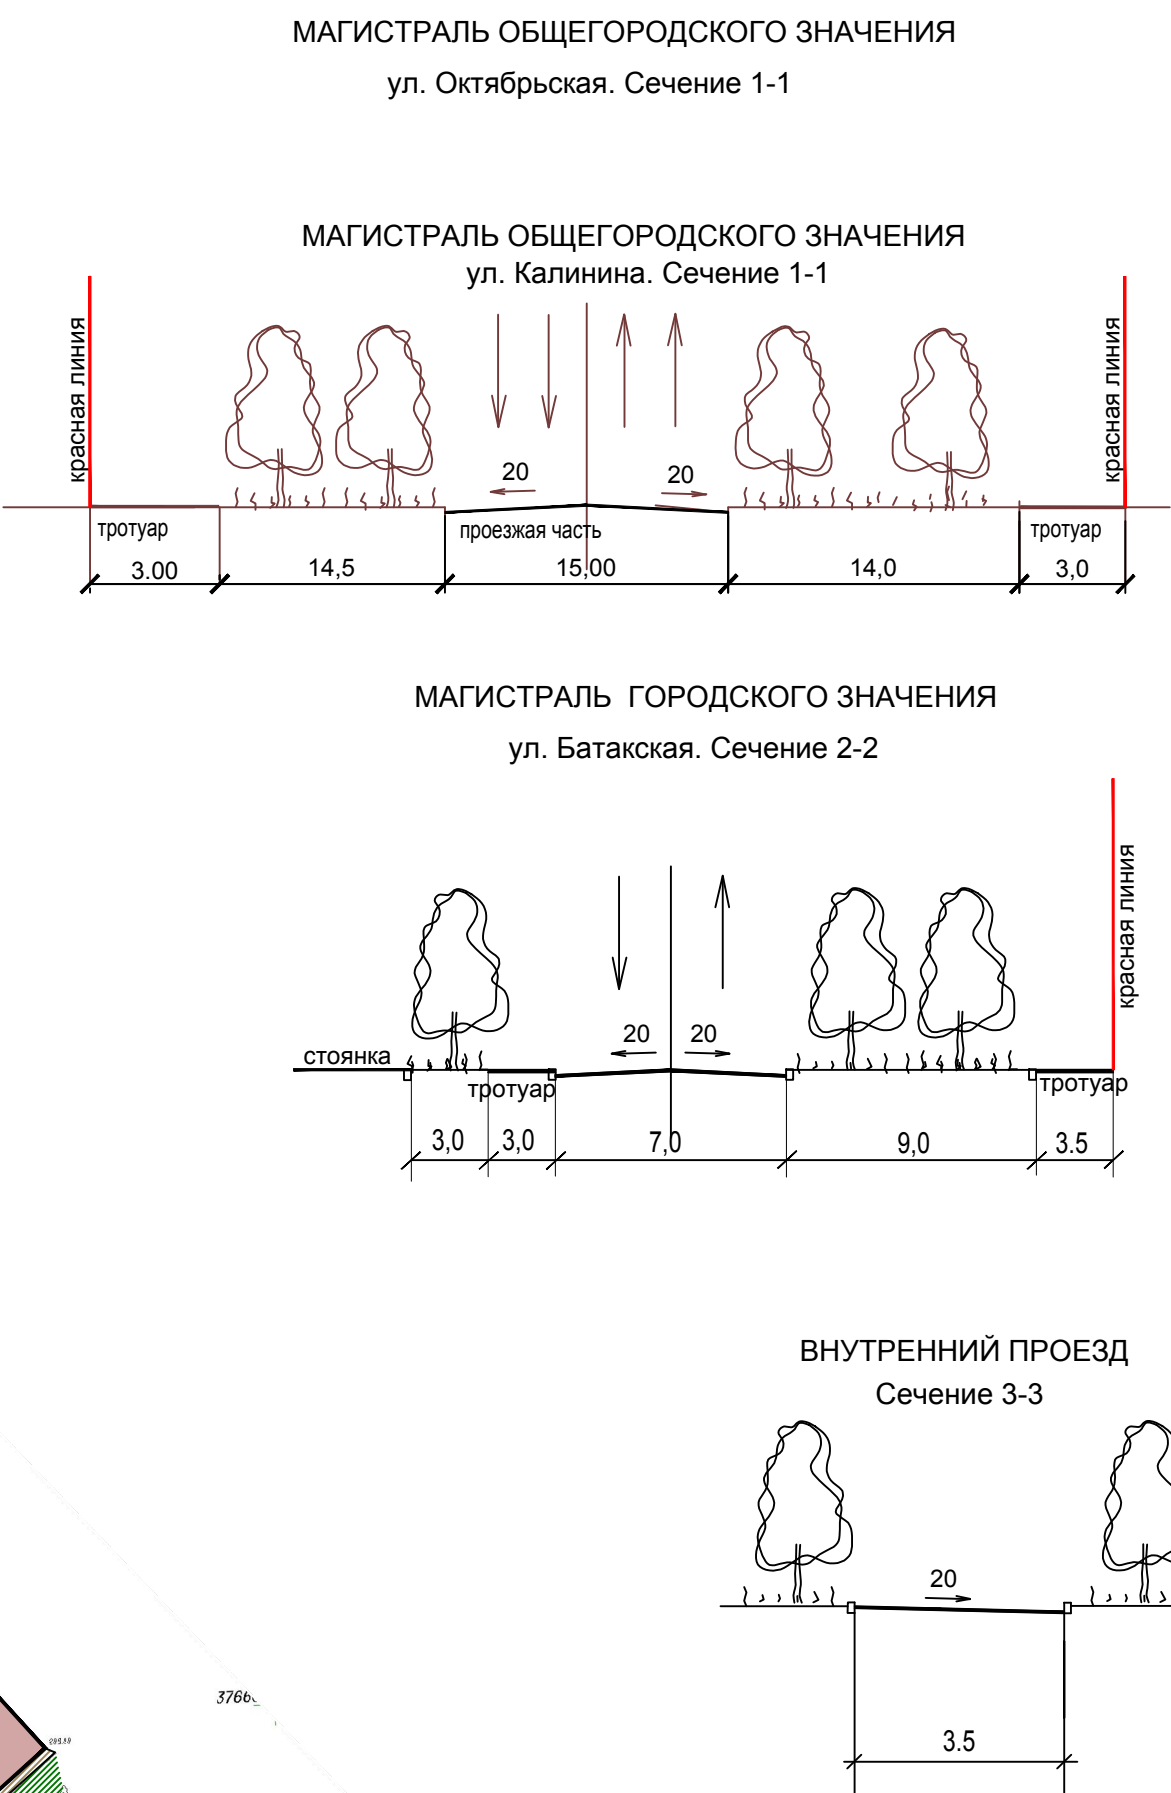

ЭКСПЛИКАЦИЯ ЗДАНИЙ И СООРУЖЕНИЙ

№ на плане	Наименование	Примечание
1	Центральный вход в парк	Проектир.
2	Площадка для размещения не стационарных торговых объектов	Проектир.
3	Площадка отдыха с качелями	Проектир.
4	Зона отдыха с Wi-Fi	Проектир.
5	Площадка с эстрадой	Проектир.
6	Досуговый центр с клубом здорового питания	Частн. инвестиции
7	Площадка волейбола	Проектир.
8/8a	Теннисные корты/ Раздевалки	Частн. инвестиции
9	Футбольное поле с трибунами	Частн. инвестиции
10	Шахматный клуб	Частн. инвестиции
11	Площадка для занятий спортом (зона уличных тренажеров)	Проектир.
12	Площадка для паркура	Проектир.
13	Площадка демонтируемых тренажеров	Демонтаж
14	Детская игровая площадка для детей от 7 до 12 лет	Проектир.
15	Детская игровая площадка для детей от 3 до 7 лет	Проектир.
16	Зона WorkOut	Проектир.
17	Зона канатного городка (группа препятствий)	Проектир.
18	Туалетный модуль	Частн. инвестиции
19	Центр семейного отдыха с батутным клубом и детским кафе	Частн. инвестиции
20	Центр развития предпринимательства и социального партнерства с выставочно-презентационными помещениями	Частн. инвестиции
21	Интернет кафе	Сущест.
22	Административное здание	Сущест.
23	Кафе	Сущест.
24	Крытый рынок	Сущест.
P	Временная парковка автомобилей	Сущест.
Pi	Временная парковка автомобилей для инвалидов	Сущест.
M	Мусоросборная площадка	Проектир.

Условные обозначения

- граница проектируемой территории
- проектируемые здания
- существующие здания
- движение транспорта по существующим улицам, проездам
- движение транспорта на проектируемом объекте
- движение пешеходов
- движение работников парка
- движение на велосипедах
- территория частных инвестиций

Примечания

- 1. Чертеж выполнен в М 1:1000.
- 2. Данный лист читать совместно с листом ГП - 3.

Имя, № подл. Подпись и дата. Взам. инв. №

						ККП-159.15-0-ГП		
						Проект планировки территории парка по ул. Калинина - Батакская в г.Георгиевске. Корректировка.		
Изм.	Кол.ук.	Лист	Нок.	Подл.	Дата	Общеплощадочные чертежи.	Стадия	Лист
Разраб.	Беркут	Лист	Нок.	Подл.	Дата	Схема организации улично-дорожной сети и движения транспорта М 1:1000	ПП	5
Проверил	Курсиш	Лист	Нок.	Подл.	Дата	Поперечники улиц.	АО КАВКАЗКУРОРТПРОЕКТ	Листов
Нач.СГП	Курсиш	Лист	Нок.	Подл.	Дата		г. Пятигорск	
ГИП	Саакян	Лист	Нок.	Подл.	Дата		Формат А1	