

Схема использования территории в период подготовки проекта планировки М1:1000.

### Схема расположения элемента планировочной структуры в системе города.

ВЕДОМОСТЬ ЧЕРТЕЖЕЙ ОСНОВНОГО КОМПЛЕКТА МАРКИ ПП	
ЛИСТ	НАИМЕНОВАНИЕ
1	Схема использования территории в период подготовки проекта планировки МП-1000. Схема расположения элемента планировочной структуры в системе города мп:5000.
2	Границы зон планировочного размещения объекта МП-1000
3	Схема архитектурно-планировочной организации территории МП-1000
4	План красных линий МП-1000
5	Схема вертикальной планировки участка МП-1000
6	Схема трассировки и земельных участков, планируемых для предоставления физическим и юридическим лицам МП-1000.
7	Схема организации улично-дорожной сети и движения транспорта МП-1000.
	Попереcciones улиц
	Схема размещения инженерных сетей МП-1000.


Площадь участка	m2/% 42558,0 / 100%
Площадь инвестиций	m2 19272
Площадь покрытий	m2% 20634 / 48
Площадь озеленения	m2/% 21924 / 52

Общие указания.

1. Данный проект разработан для определения места размещения проектируемого объекта в системе городской застройки.

2. Чертежи выполнены в М 1:1000.

3. Данный лист читать совместно с листами ПП-2, 3 и 4.

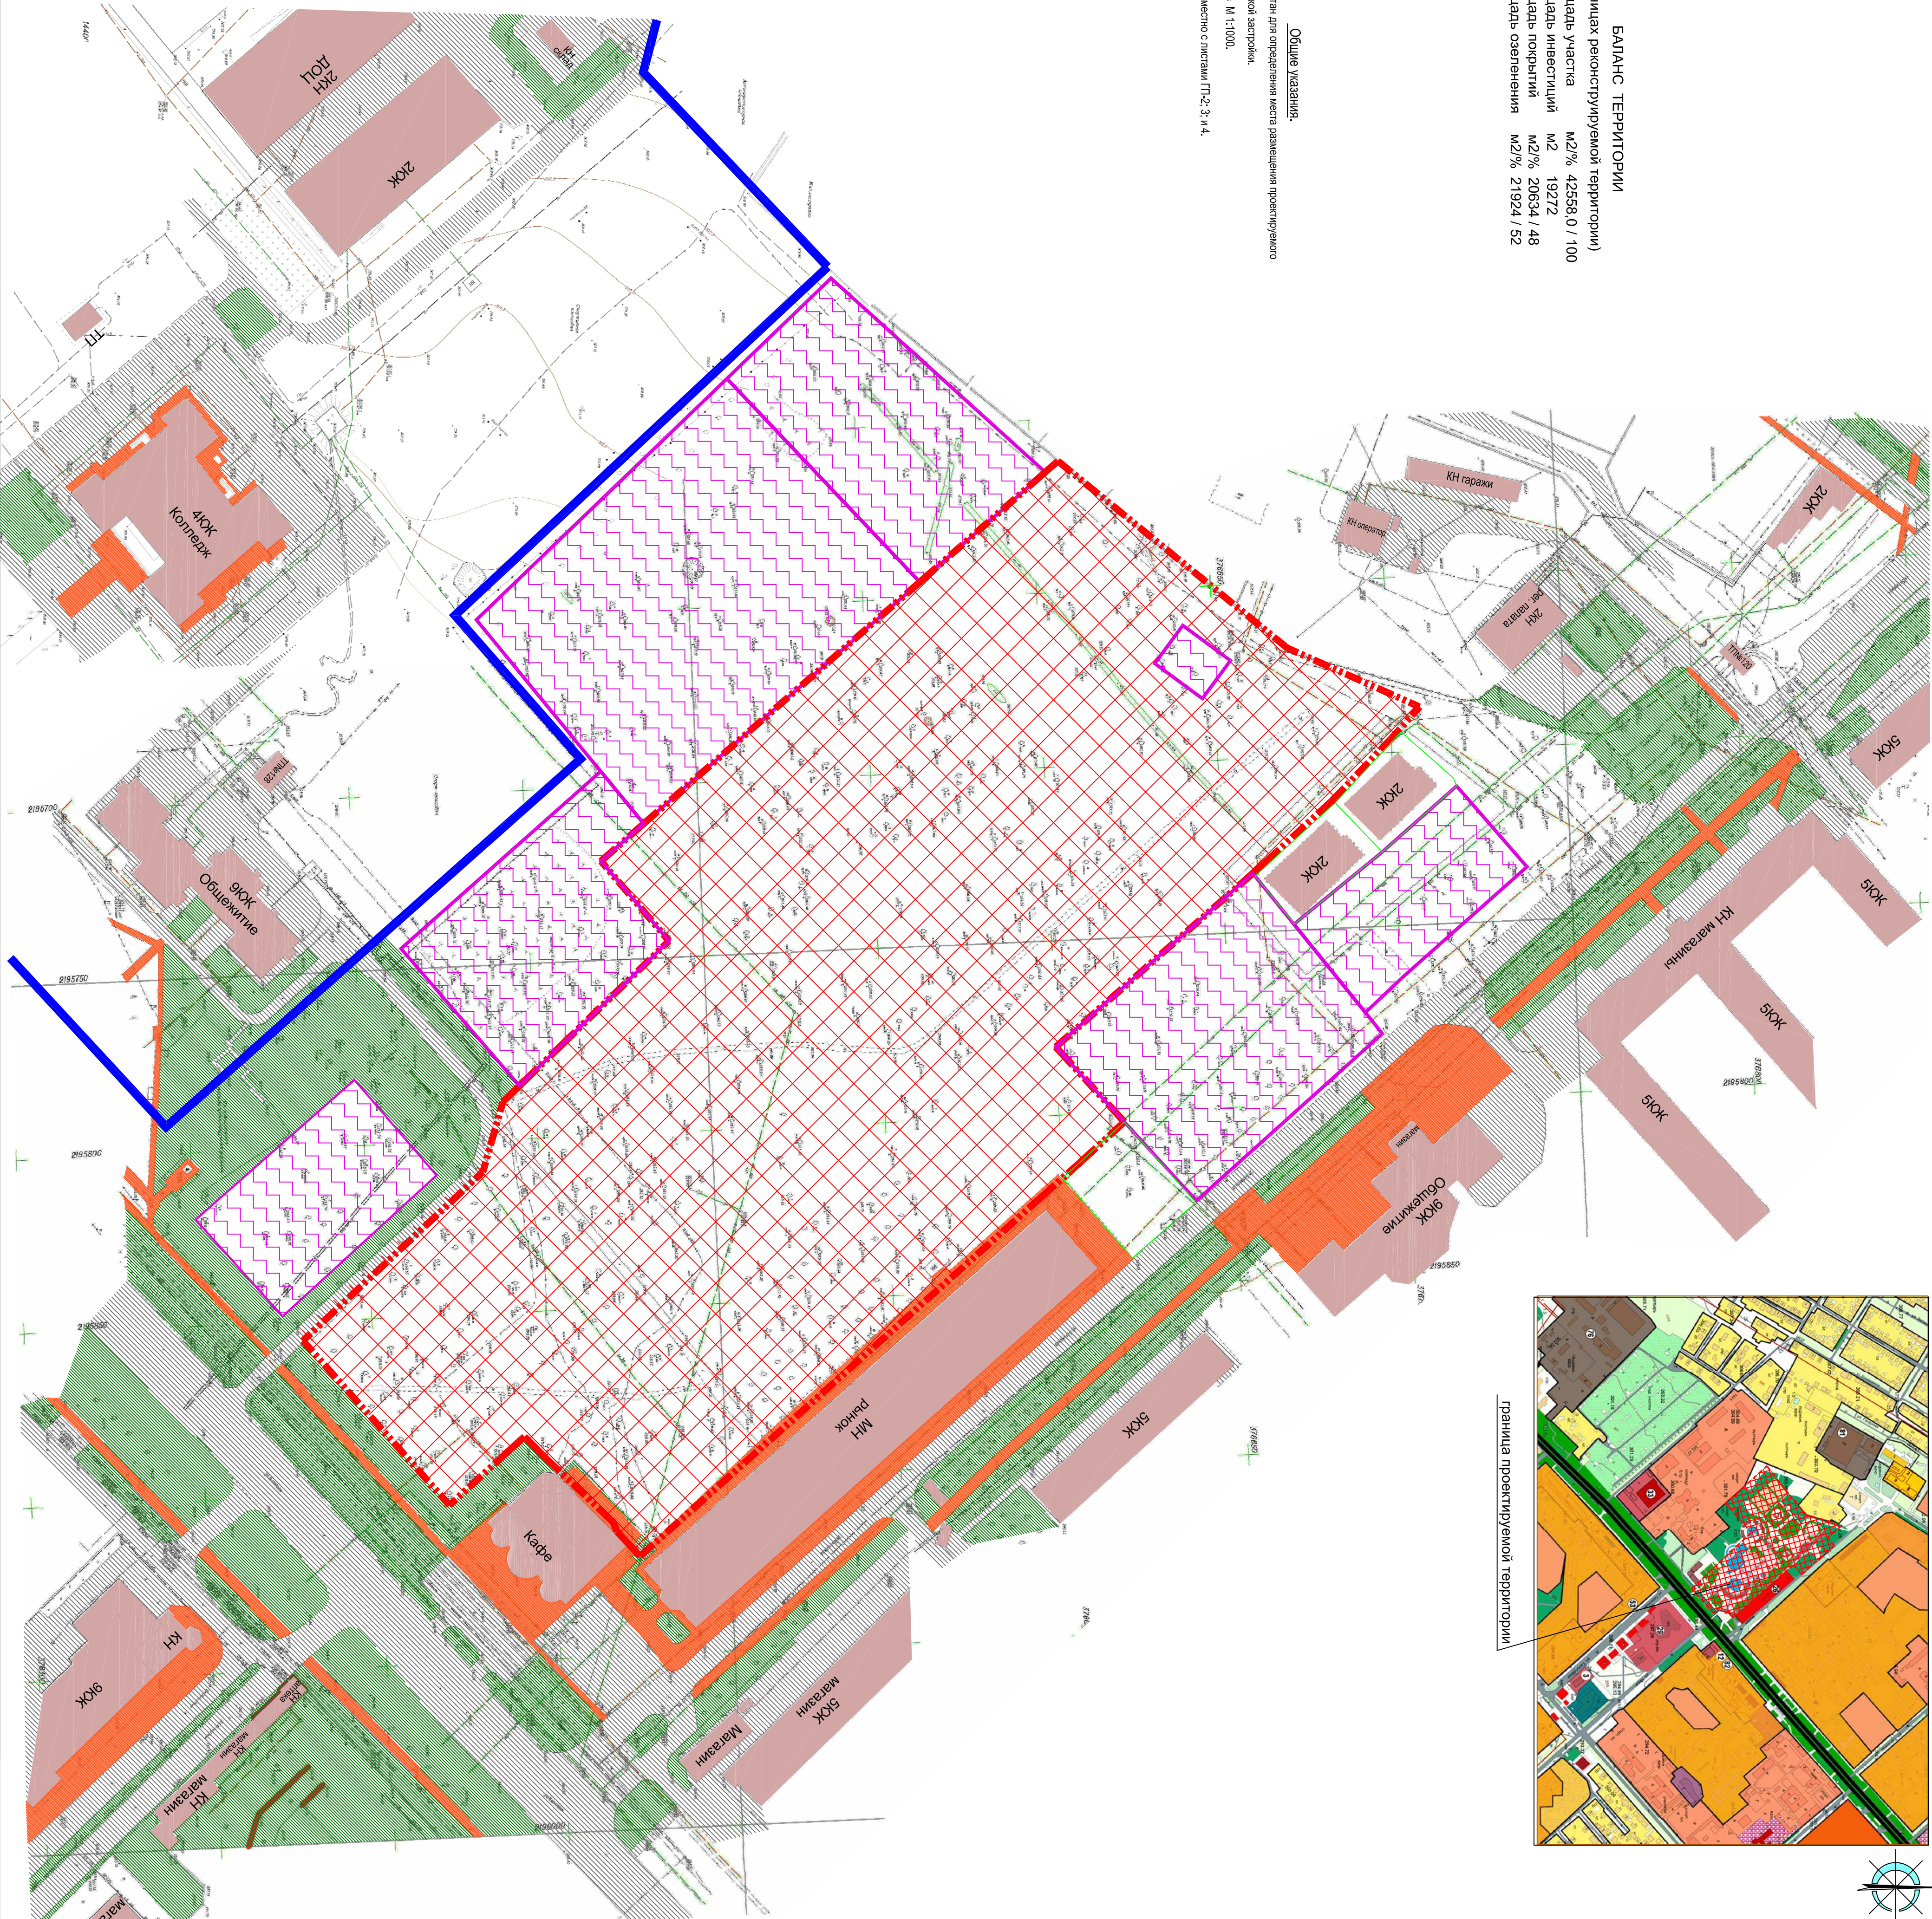

18-3852-ПТ				Проект планировки территории парка по ул. Калининна - Батгааская в г. Георгиевске, Корейкяровка.			
Имя	Конф., лист	№ п.п.	Дата				
Разработ.	Беркут	<i>Беркут</i>					
Проверил	Куркин	<i>Куркин</i>					
Нап.ОП	Кураш	<i>Кураш</i>					
ГМП	Савакин	<i>Савакин</i>					
Объектоплощадочные чертежи.				Страниц Лист Листов			
				ПП		1 7	
См.на использование территории в период См.на распоряжения: изменения планировочной структуры в составе парка.				АО КВКАВЗКАОРОПРОЕКТ г. Пятигорск			