


ПЛАН КРАСНЫХ ЛИНИЙ М1:1000

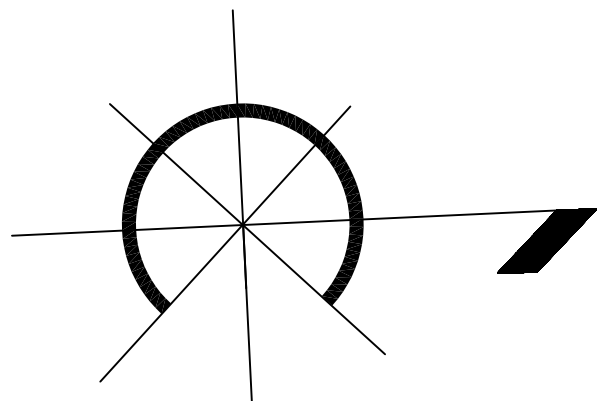


Примечания

1. Данный проект разработан для определения места размещения проектируемого объекта в системе городской застройки.

2. Чертежи выполнены в М 1:1000.

3. Данный лист читать совместно с листами ПТ-1; 2; 4; 5; 6; 7.

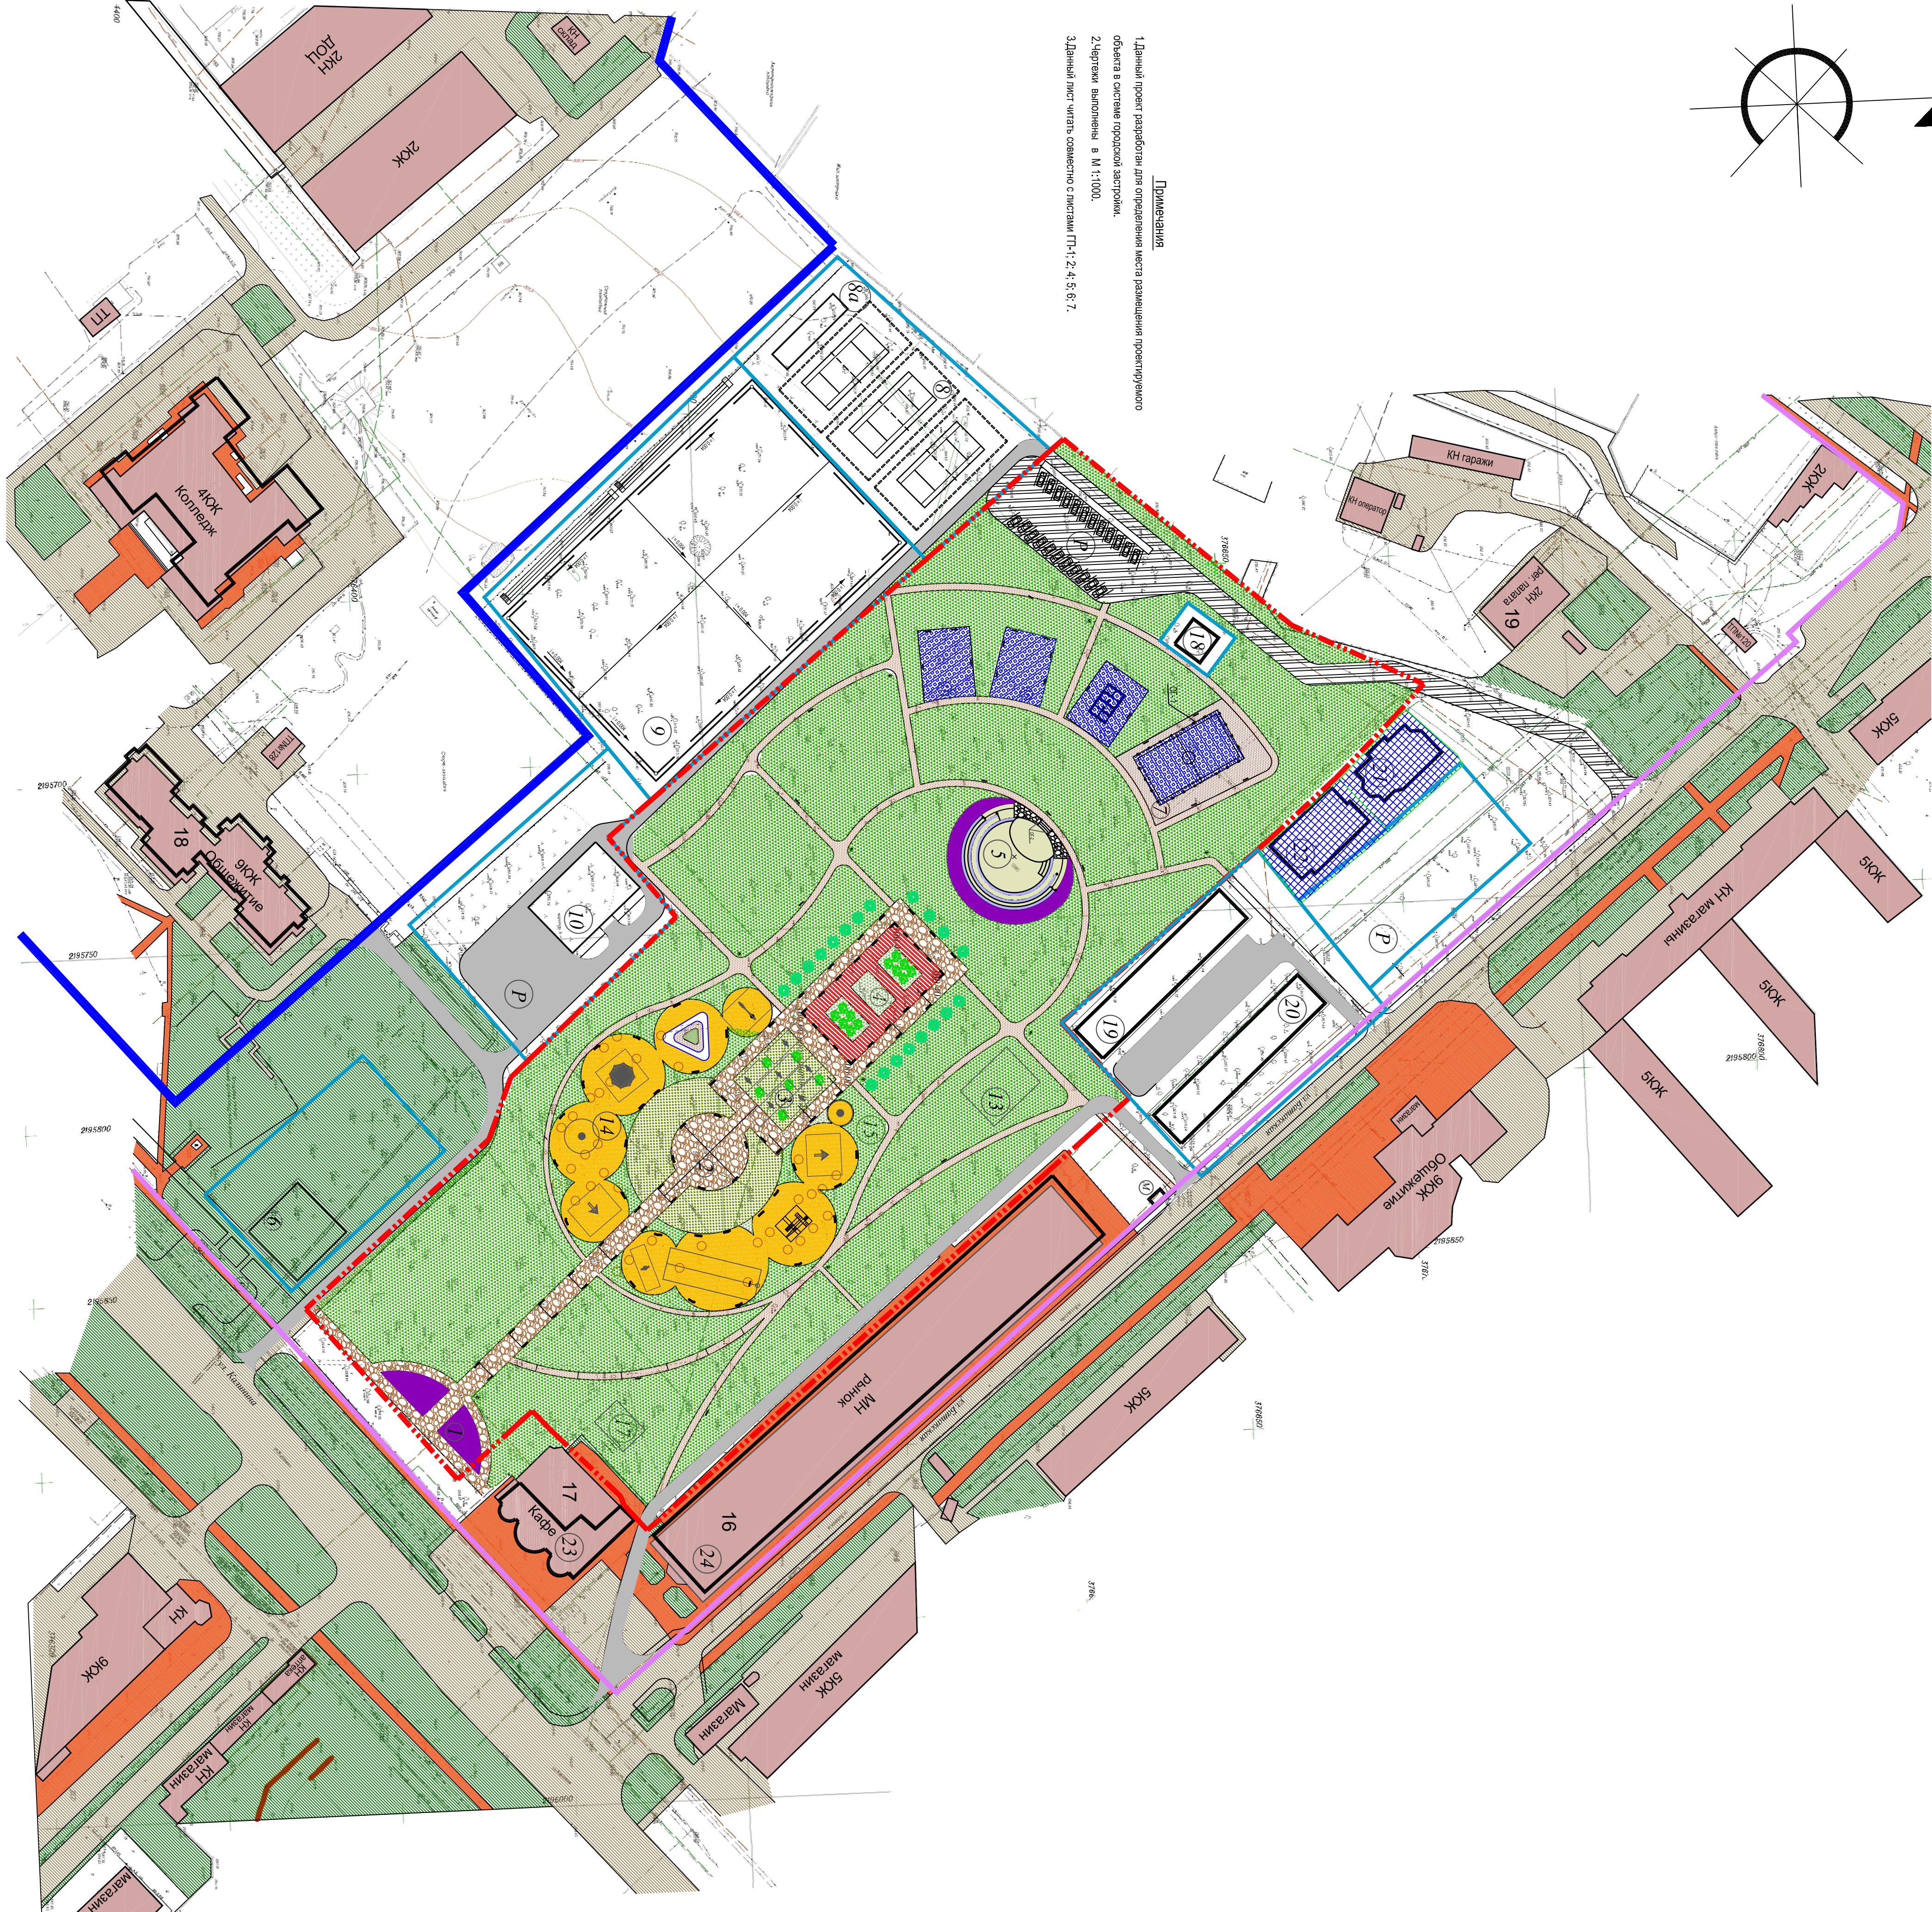

ЭКСПЛИКАЦИЯ ЗНАНИЙ И СООБРАЖЕНИЙ		Проживание
№ по плану	Наименование	
1	Центральный вход в парк	Прекстр.
2	Площадка для размещения не стационарных торговых объектов	Прекстр.
3	Площадка отбоя с катками	Прекстр.
4	Зона отбоя с Wi-Fi	Прекстр.
5	Площадка с заправкой	Прекстр.
6	Круг с легкой площадкой	Част. инвестиция
7	Площадка волейбола	Прекстр.
8/8а	Тенисовые корты/ Парковка	Част. инвестиция
9	Футбольное поле с трибунами	Част. инвестиция
10	Школьный клуб	Част. инвестиция
11	Площадка для занятий спортом (зона уличных тренажеров)	Прекстр.
12	Площадка для паркура	Прекстр.
13	Площадка для скейтбординга	Прекстр.
14	Детская игровая площадка для детей от 7 до 12 лет	Прекстр.
15	Детская игровая площадка для детей от 3 до 7 лет	Прекстр.
16	Зона Nordic	Прекстр.
17	Зона катания на коньках (зона прыжков)	Прекстр.
18	Триатлонный клуб	Част. инвестиция
19	Детский развлекательный комплекс	Част. инвестиция
20	Магазин фирменных товаров	Част. инвестиция
21	Интернет кафе	Част. инвестиция
22	Административное здание	Част. инвестиция
23	Кафе	Част. инвестиция
24	Крутой рынок	Част. инвестиция
P	Временная парковка автомобилей	Част. инвестиция
Py	Временная парковка автомобилей для инвалидов	Част. инвестиция
M	Мультиформатная площадка	Прекстр.

Условные обозначения

- | Символ | Назначение |
|--------|--|
| | граница проектируемой территории |
| | Красная линия |
| | проектируемые здания |
| | существующие здания |
| | проектируемые проезды |
| | проектируемые велосипедные дорожки |
| | существующие проезды |
| | существующая территория озеленения |
| | проектируемые тротуары, площадки из плитки |
| | спец. покрытие роледрома |
| | проектируемые тротуары, площадки из плитки |
| | пескагельный бассейн, фонтан. |
| | граница территории колледжа |
| | граница территории инвестиции |
| | проектируемое покрытие резинового, "Резипол ANT Flex Color" для детских площадок (цвет желтый) |
| | проектируемое покрытие резинового "Резипол ANT Flex Color" для воркаута, паркура, волейбола, уличных тренажеров (цвет синий) |
| | территория озеленения ("Рулонный газон "Элитный") |
| | проектируемое покрытие |
| | композитная террасная доска из ДПК "VAPs M-Color" |
| | отражение волейбольной площадки |

		18-3852-ПТ			
		Проект планировки территории парка по ул. Калинин - Батаковская в г.Евровикове, Коростяновка.			
Имя	Кол-во Листов	№	Полн.	Дата	
Разраб.	Берут	<i>Берут</i>			
Проверил	Курсиш	<i>Курсиш</i>			
Нач.Сл-а	Курсиш	<i>Курсиш</i>			
ГИП	Саван	<i>Саван</i>			
Объемнопланировочные чертежи.			Страниц	Лист	Листов
			П/П	3	
Схема архитектурно-планировочной организации территории М:1:000 План городских линий М:1:000			КАВКАЗ/ЮРТПРОЕКТ г. Евровик		